


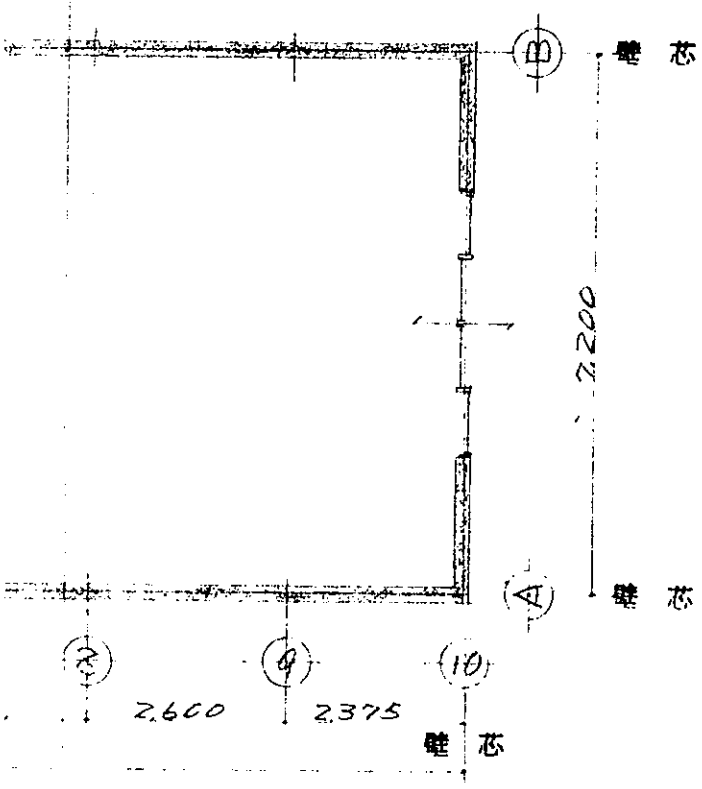


仕様

間口	7.200 M
奥行	22.950 M
面積	165.12 M²
骨組	軽量形鋼(亜鉛メッキ)
外装	耐食アルミニウム合金形材
ガラス	ブロンズガラス 3㎜
天窓	電動開閉装置 (1台)
側窓	手動開閉装 (2台)
換気扇	60cm (4台)

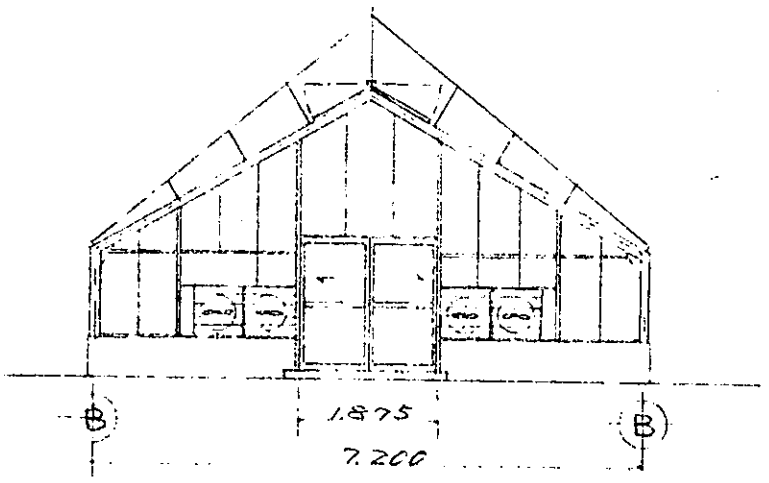

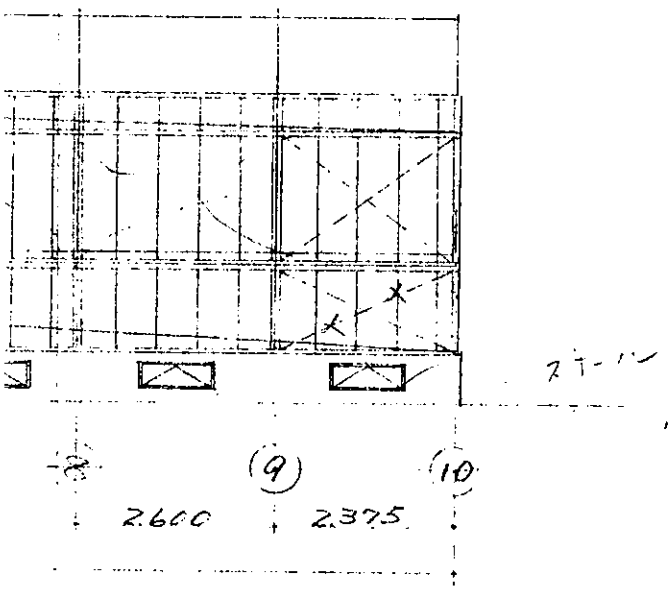


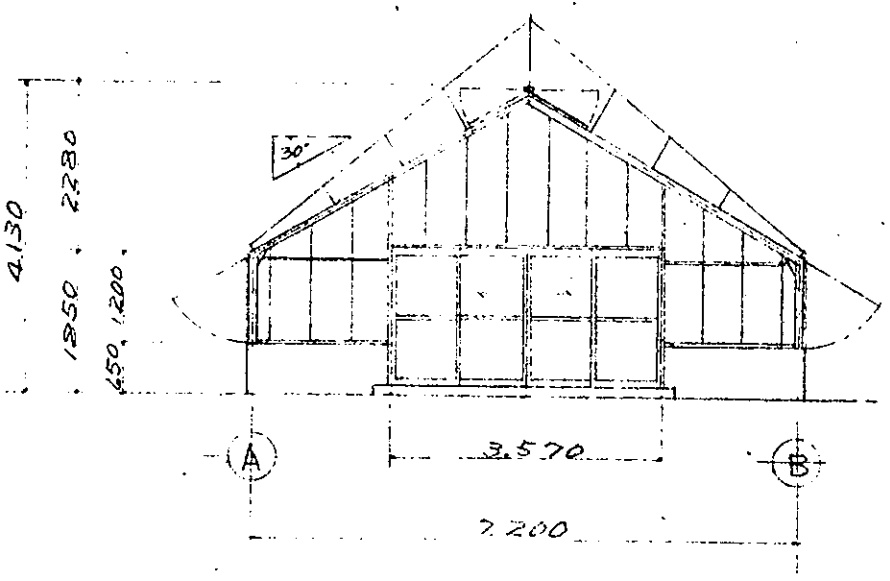


立面図 (尺度: 1/100)

福島県立岩瀬農業高等学校 (温室棟1)


工事名	温室その他新築工事設計図		理事長印
図面名称	平面図 立面図		
縮尺	1/100		設計者印
4/32	福島県建築設計協同組合	年月日	

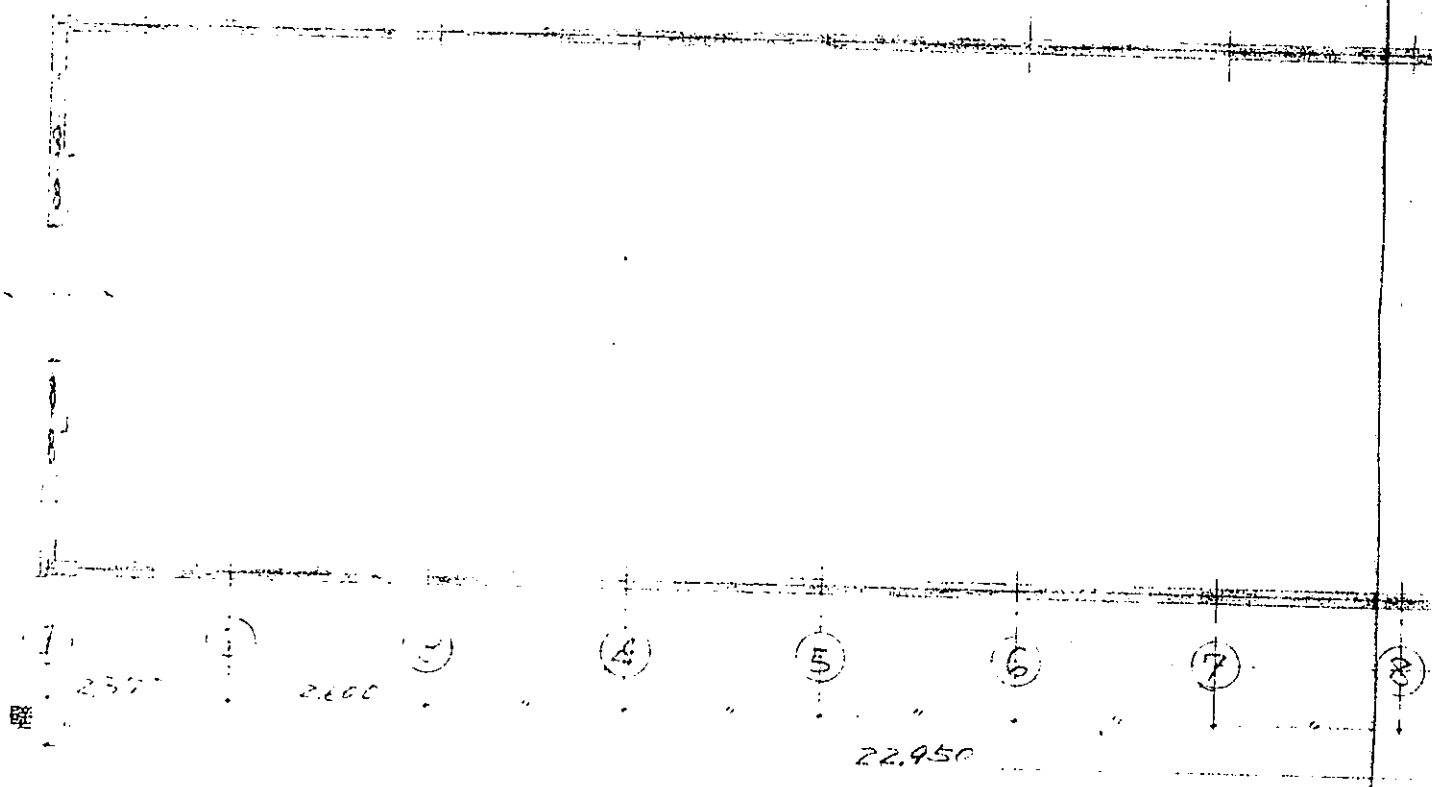

基礎平面図（尺度：1/100）

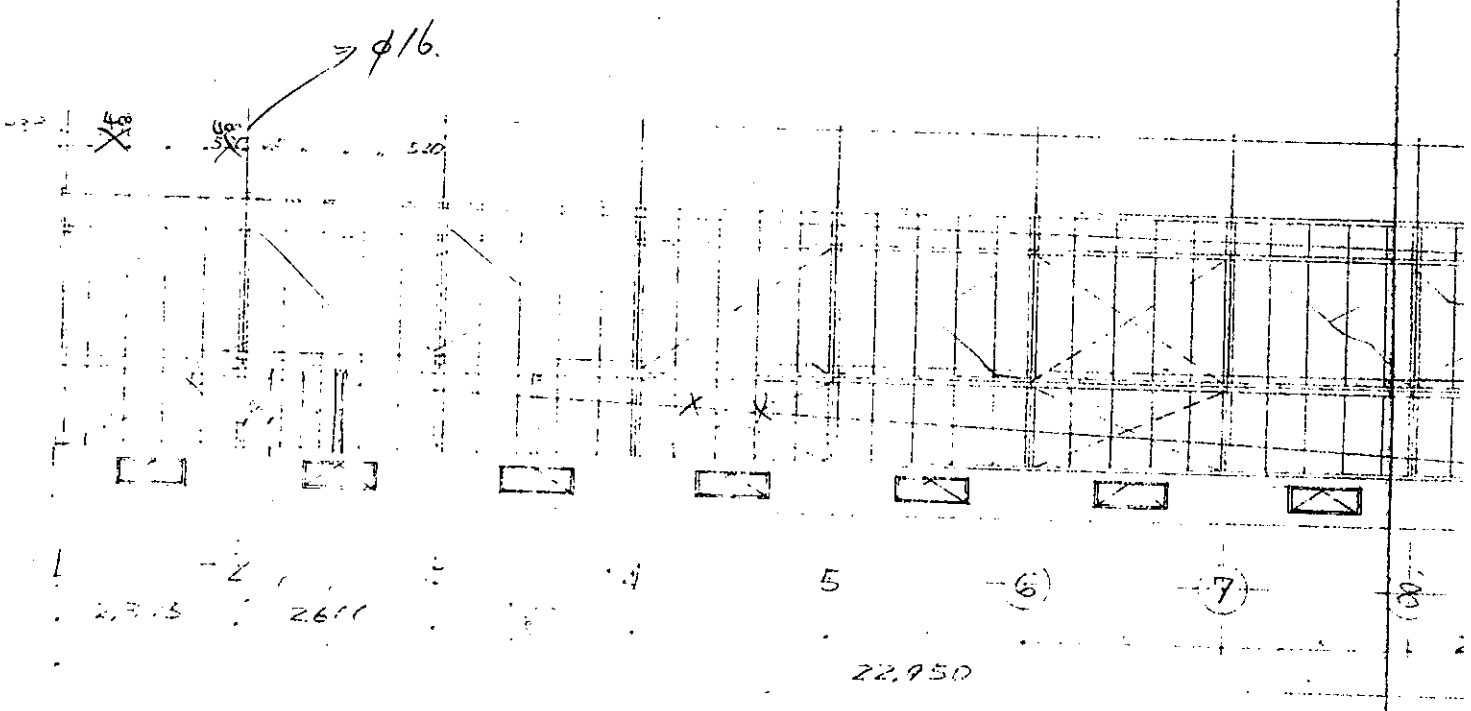


側面図（尺度：1/100）

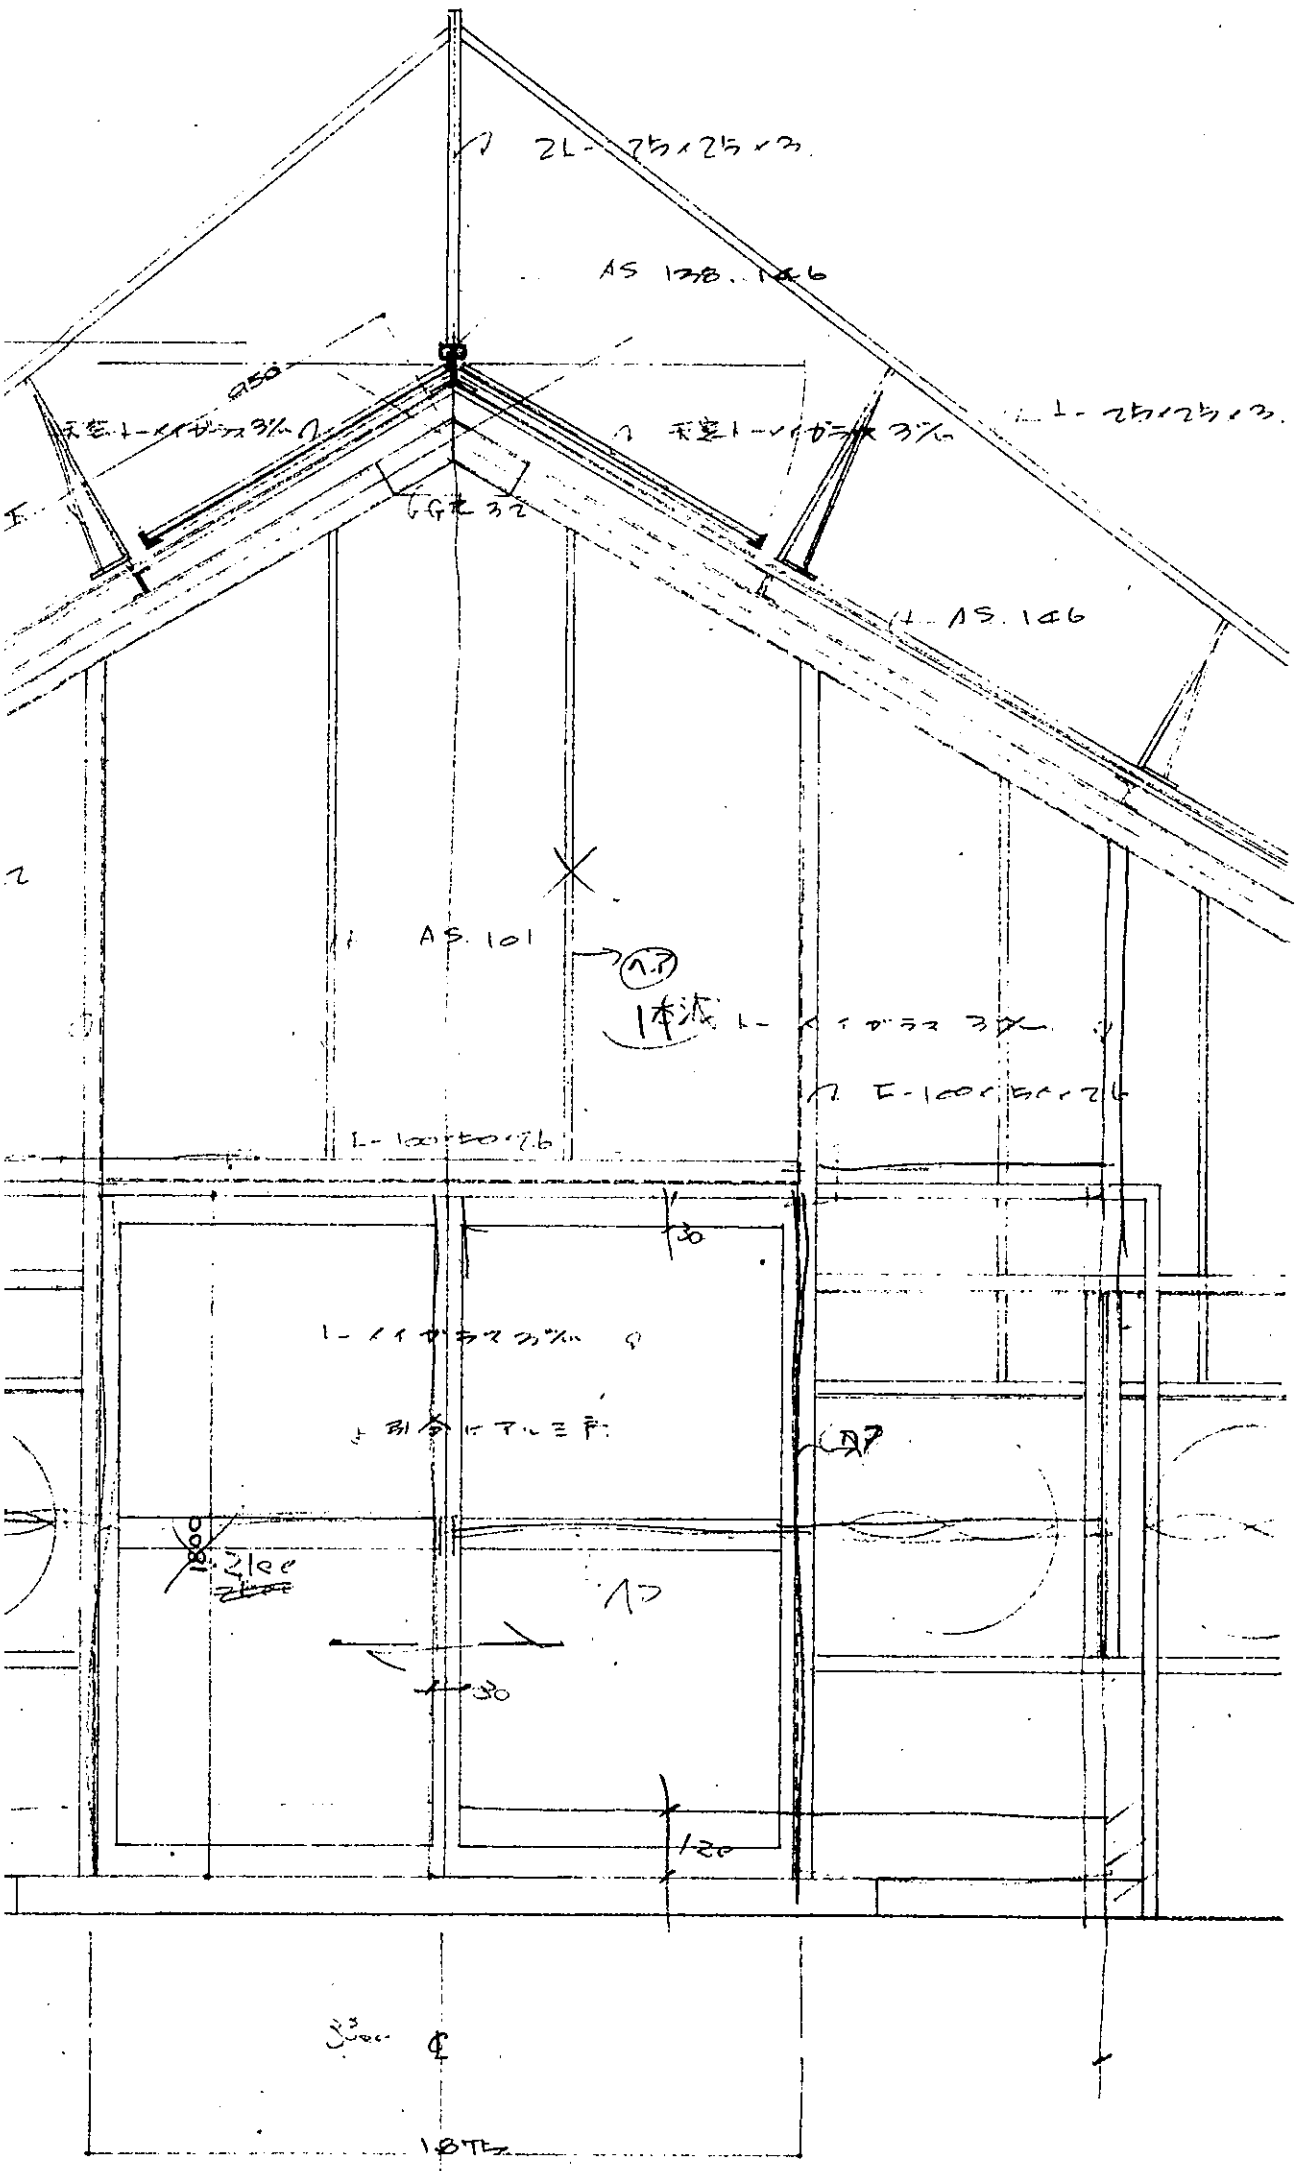


福島県立岩瀬農業高等学校 (温室棟2)

工事名	温室その他新築 工事設計		理事長印
図面名称	構造図		
縮尺	1/20		設計者印
5/32	福島県建築設計協同組合	年月日	

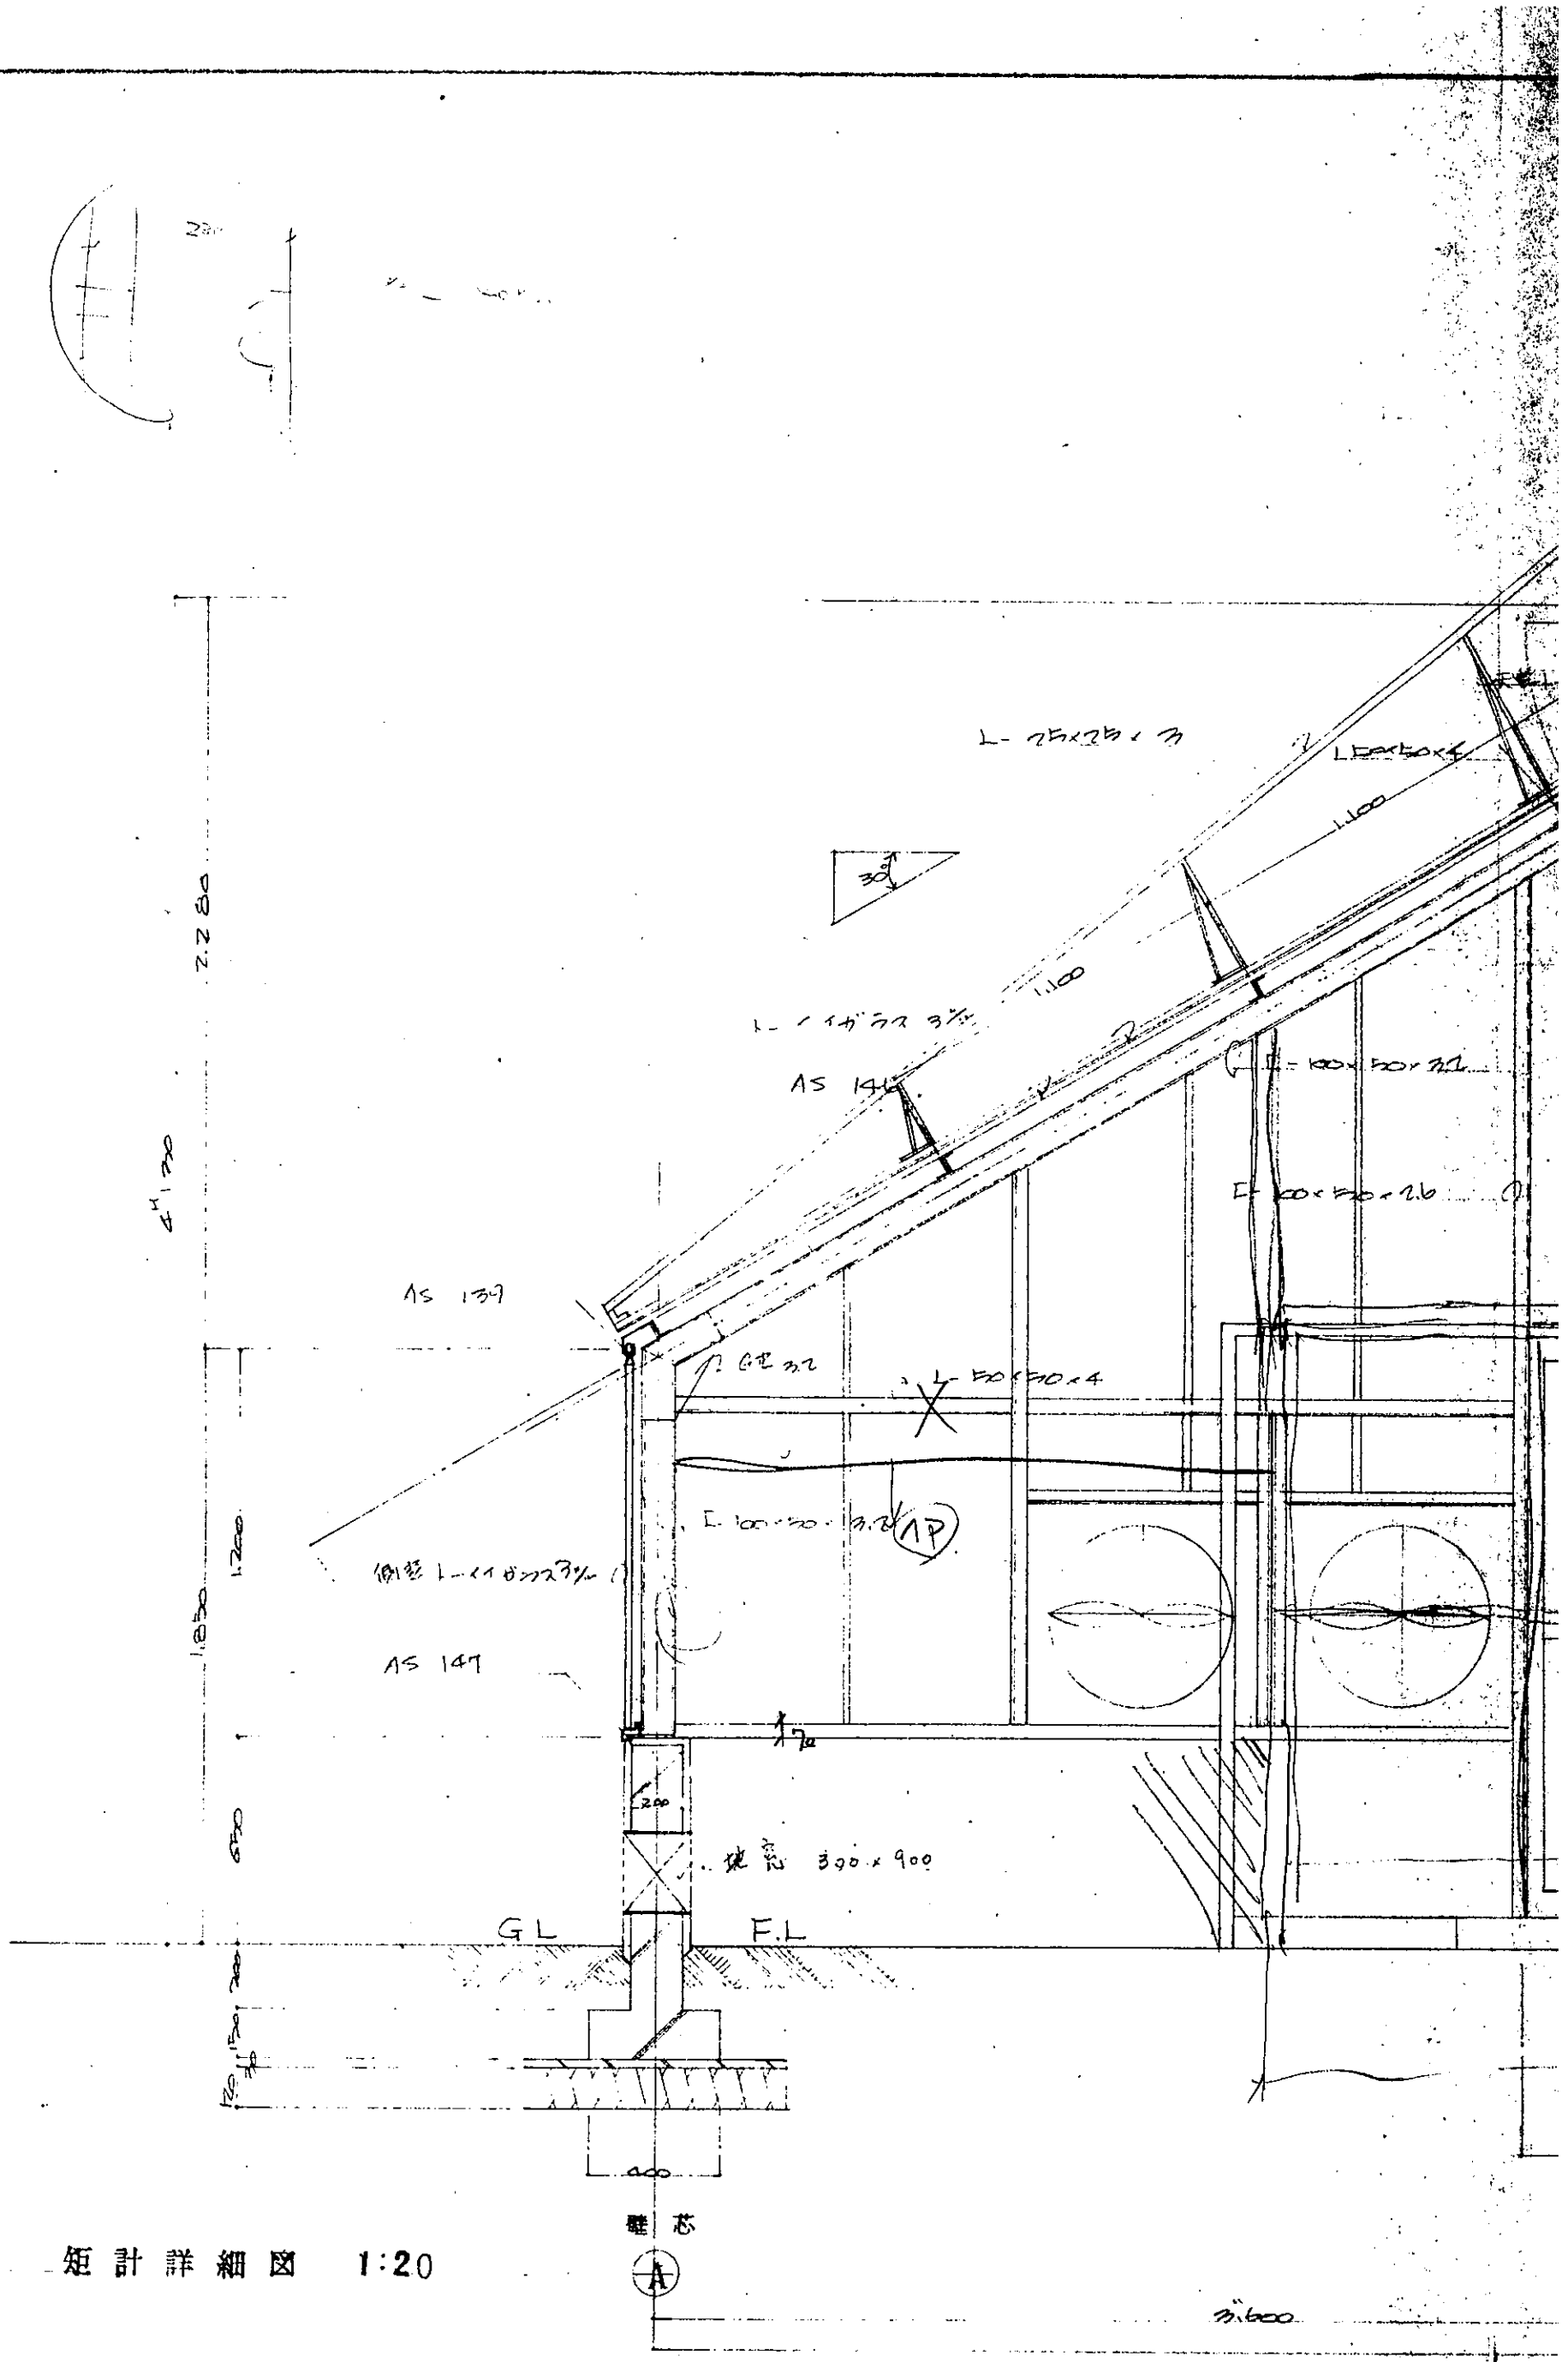



矩計詳細図　1:20

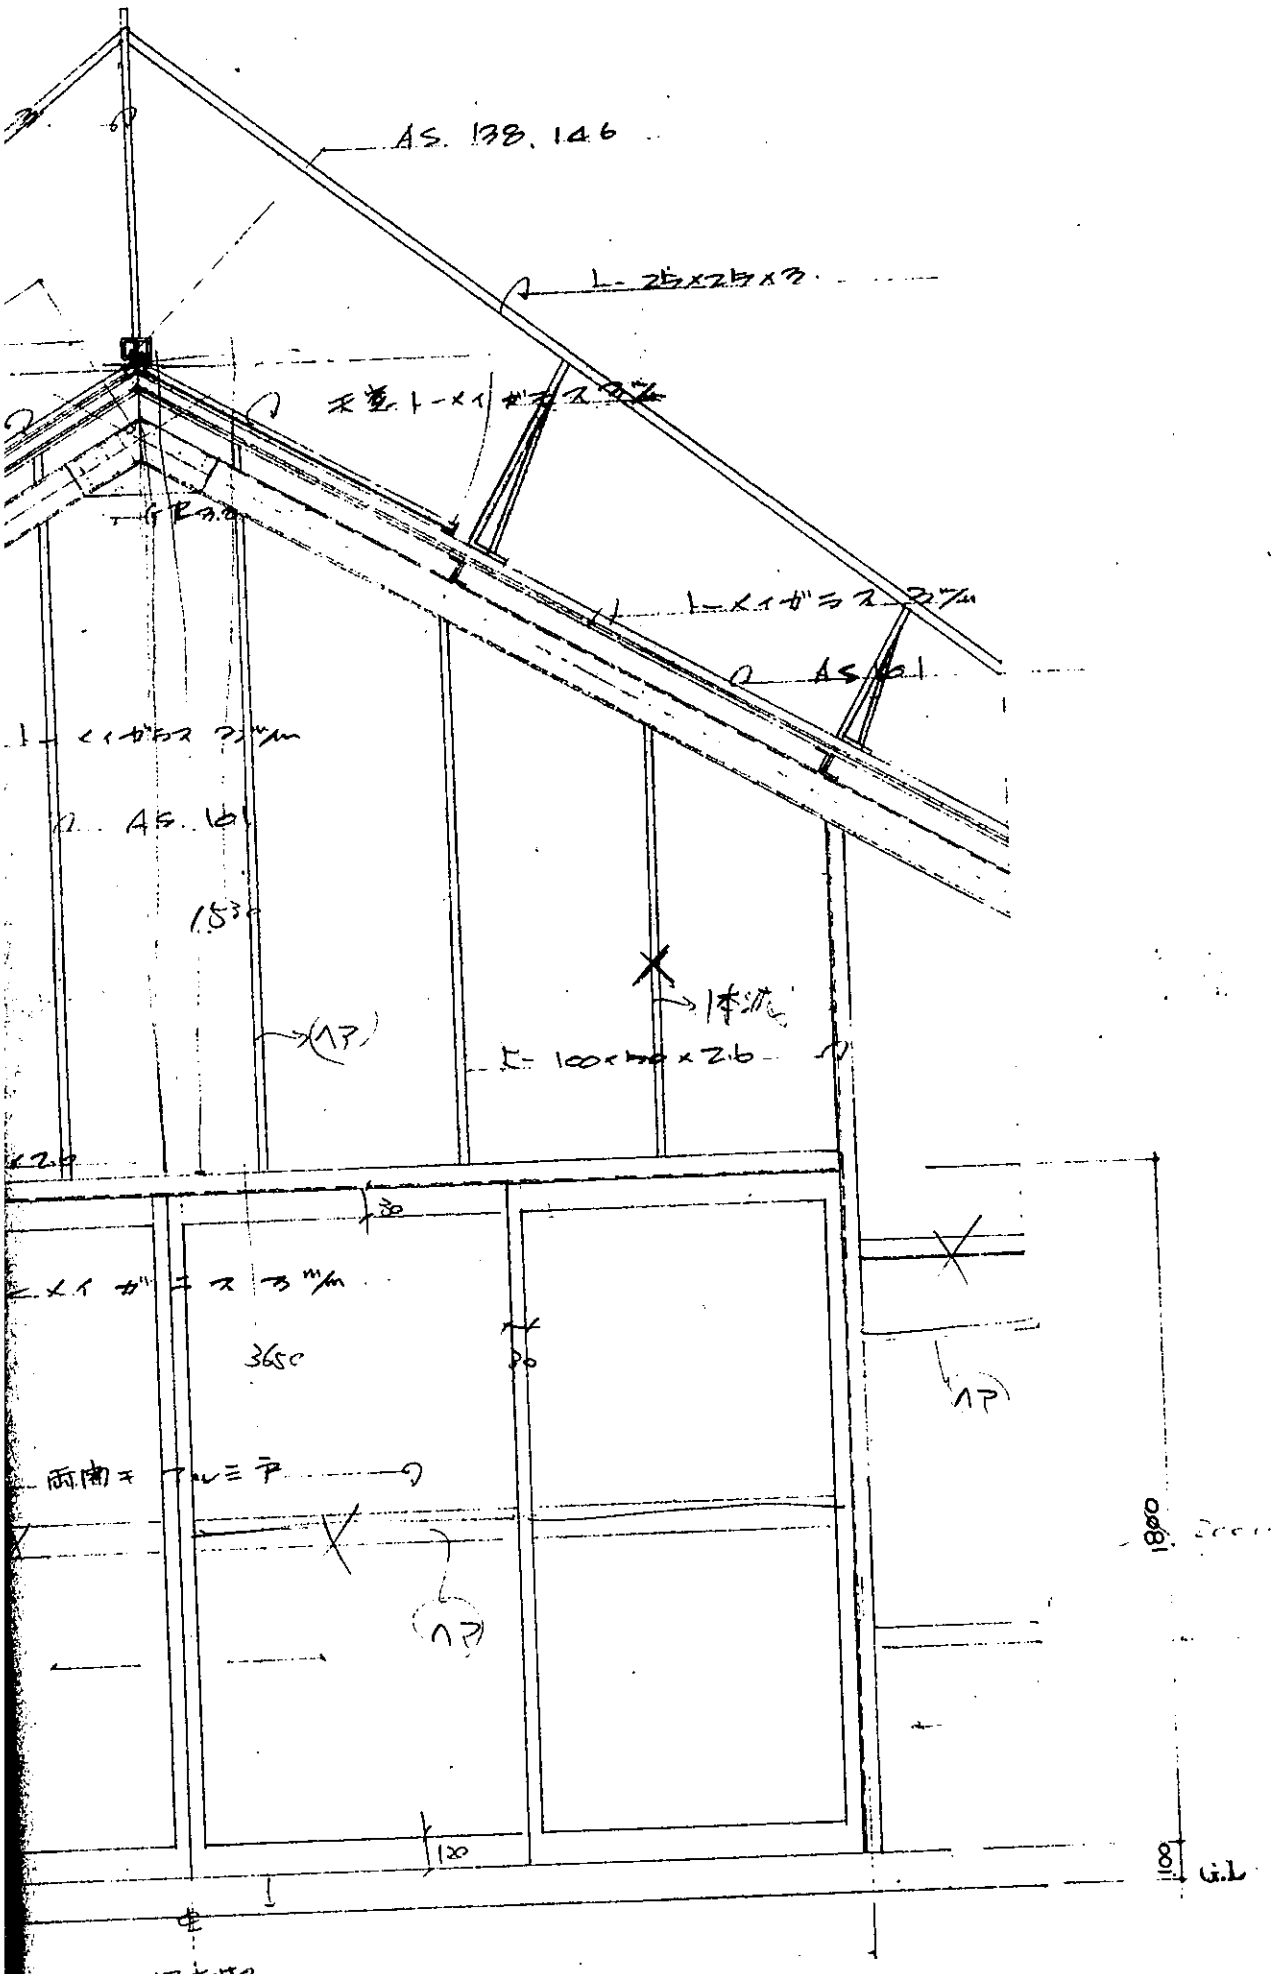

福島県立岩瀬農業高等学校 (温室 №3)

工事名	温室その他新築 工事設計図	校長印	
図面名	構造図	設計者印	
縮尺	1/20		
6/32	福島県建築設計協同組合	年月日	

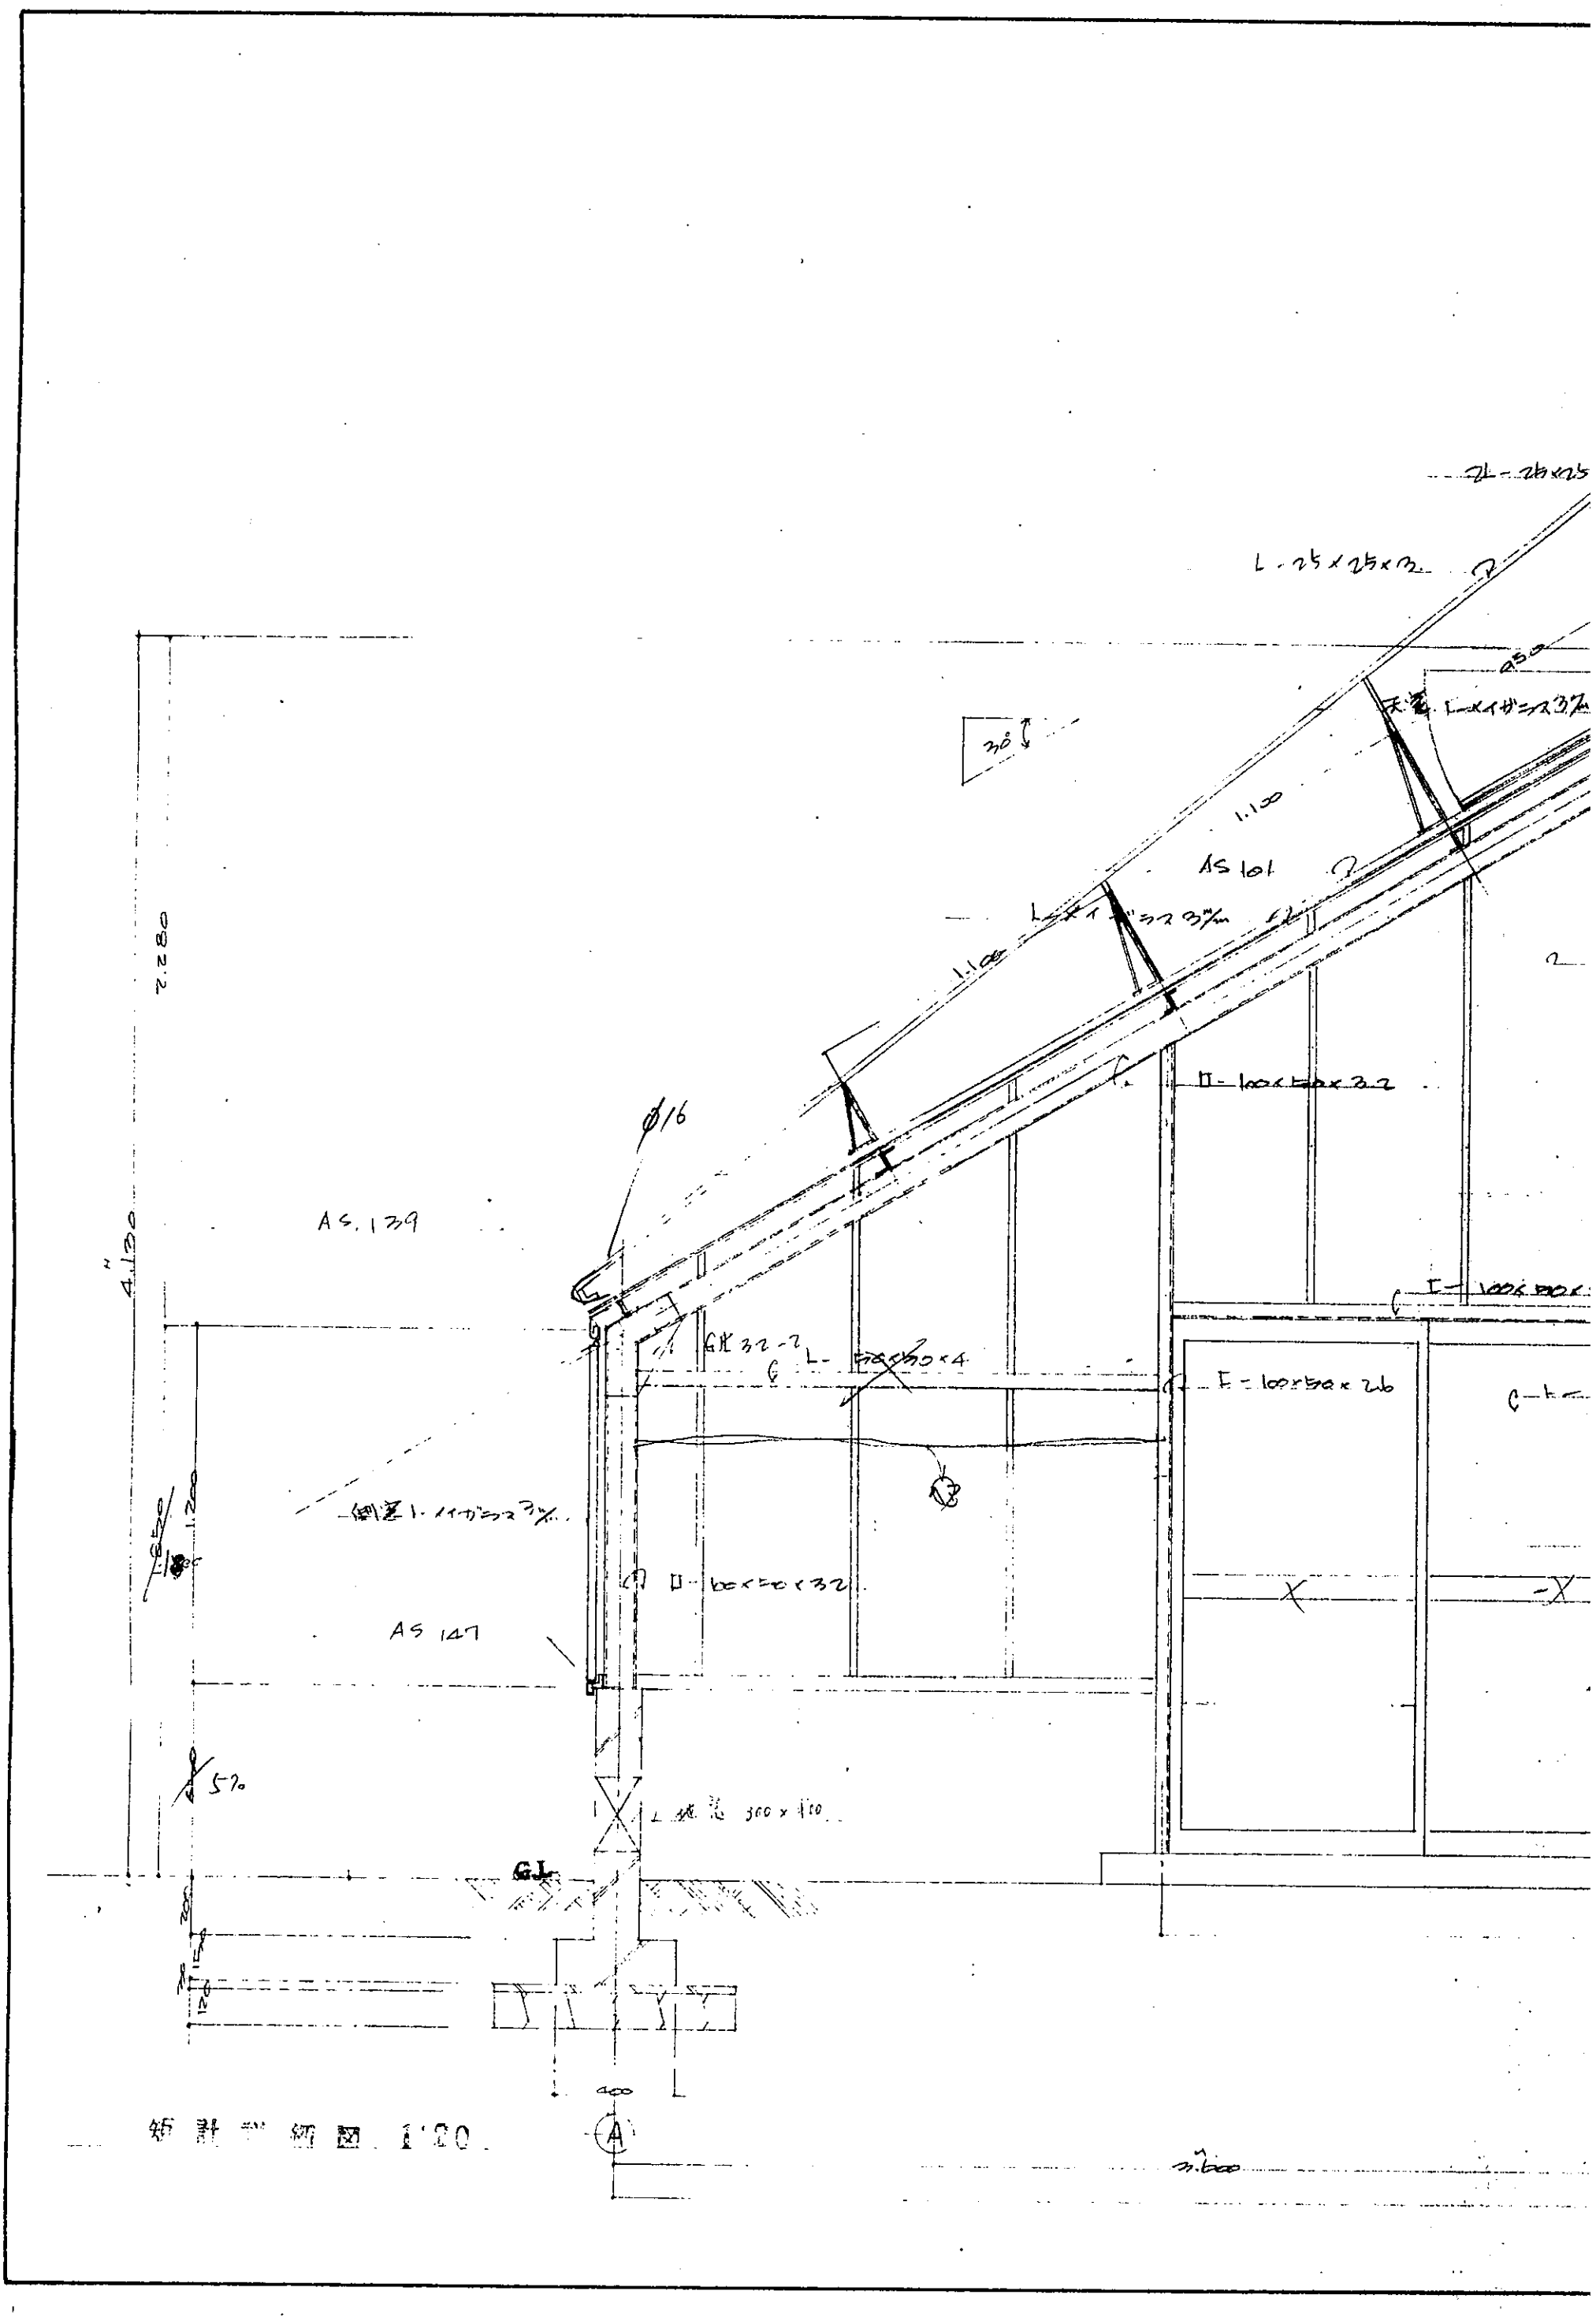

L-25×25×3
30°
1.100
AS 101
L-イガニマス3%
H-100×50×3.2
φ16
AS.139
GK 32-2
L-75×75×4
H-100×50×4
H-100×50×26
4.130
2.280
AS 147
57°
GL
400
A
設計平面図 1:20

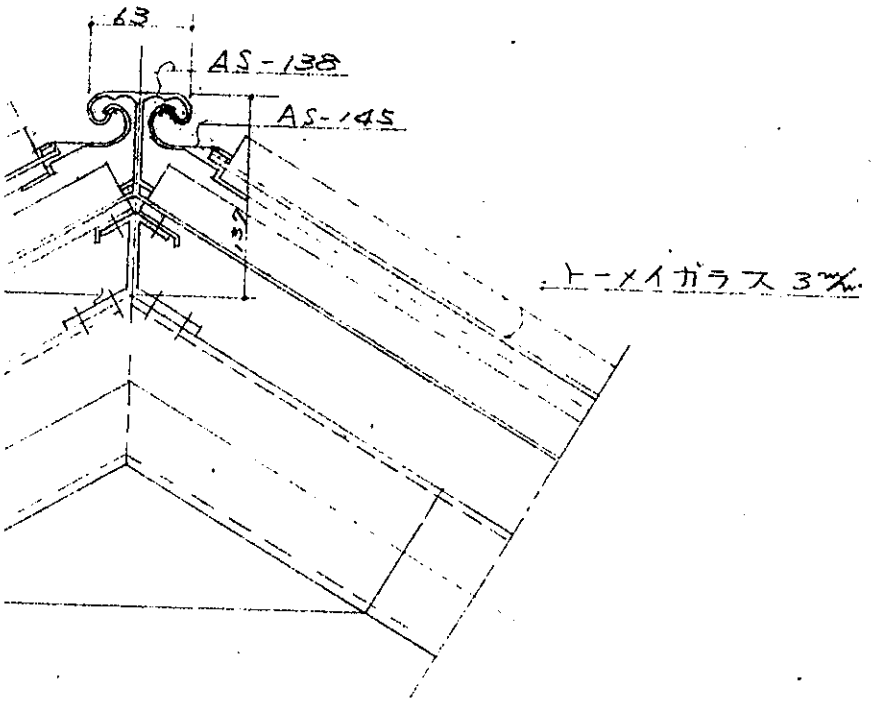

A - 矢 視 図

間 柱 部

SCALE 1/3

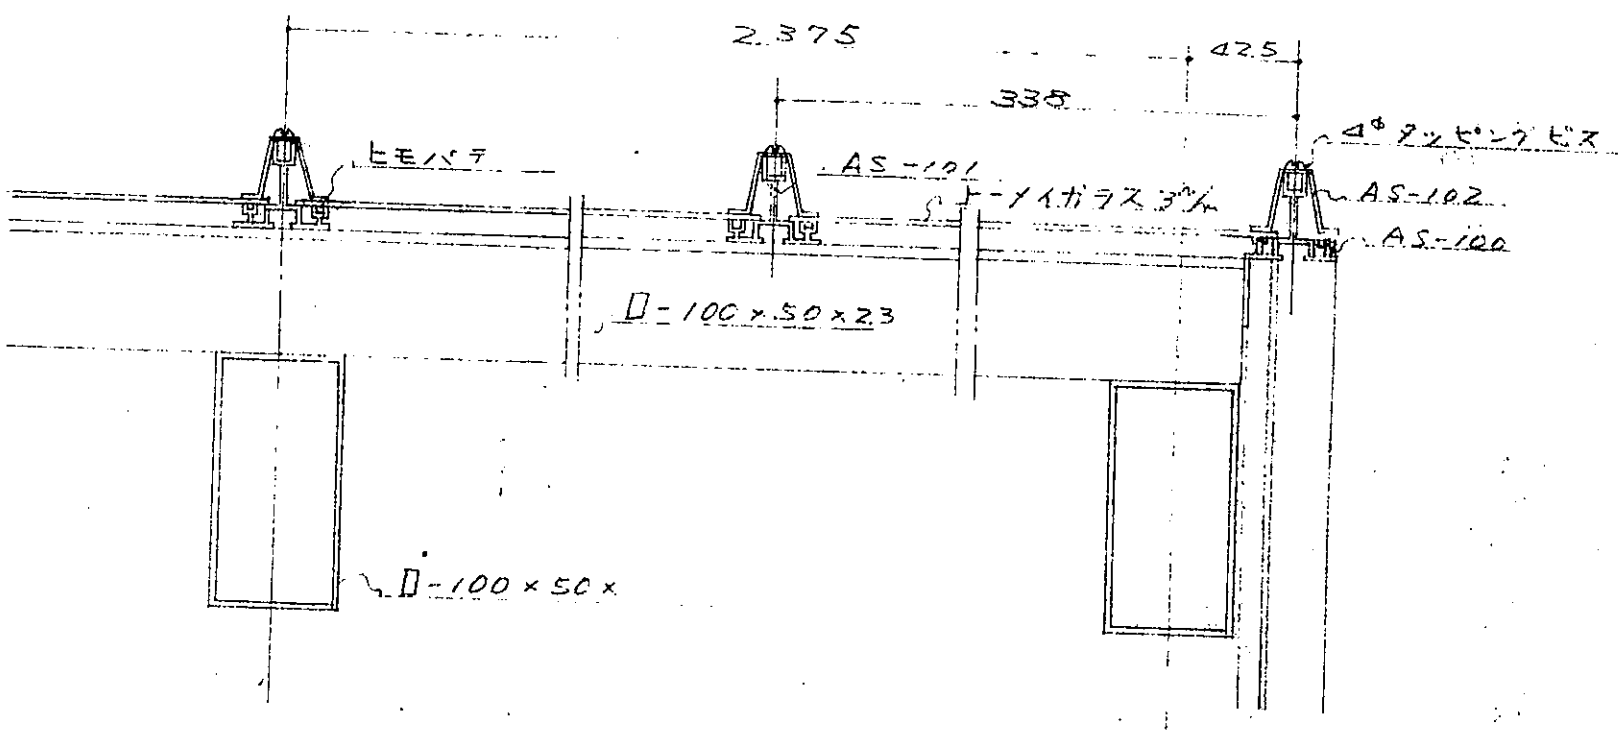

間 柱 部

妻 部

B - 矢 視 図


SCALE 1/3

構 造 図

SCALE 1/5


福島県立岩瀬農業高等学校 (温 室 No.4)

工事名	温室その他新築工事設計図		理事長印
図面名称	構 造 図		
縮 尺	1/3 1/5		設計者印
7/32	福島県建築設計協同組合	年 月 日	

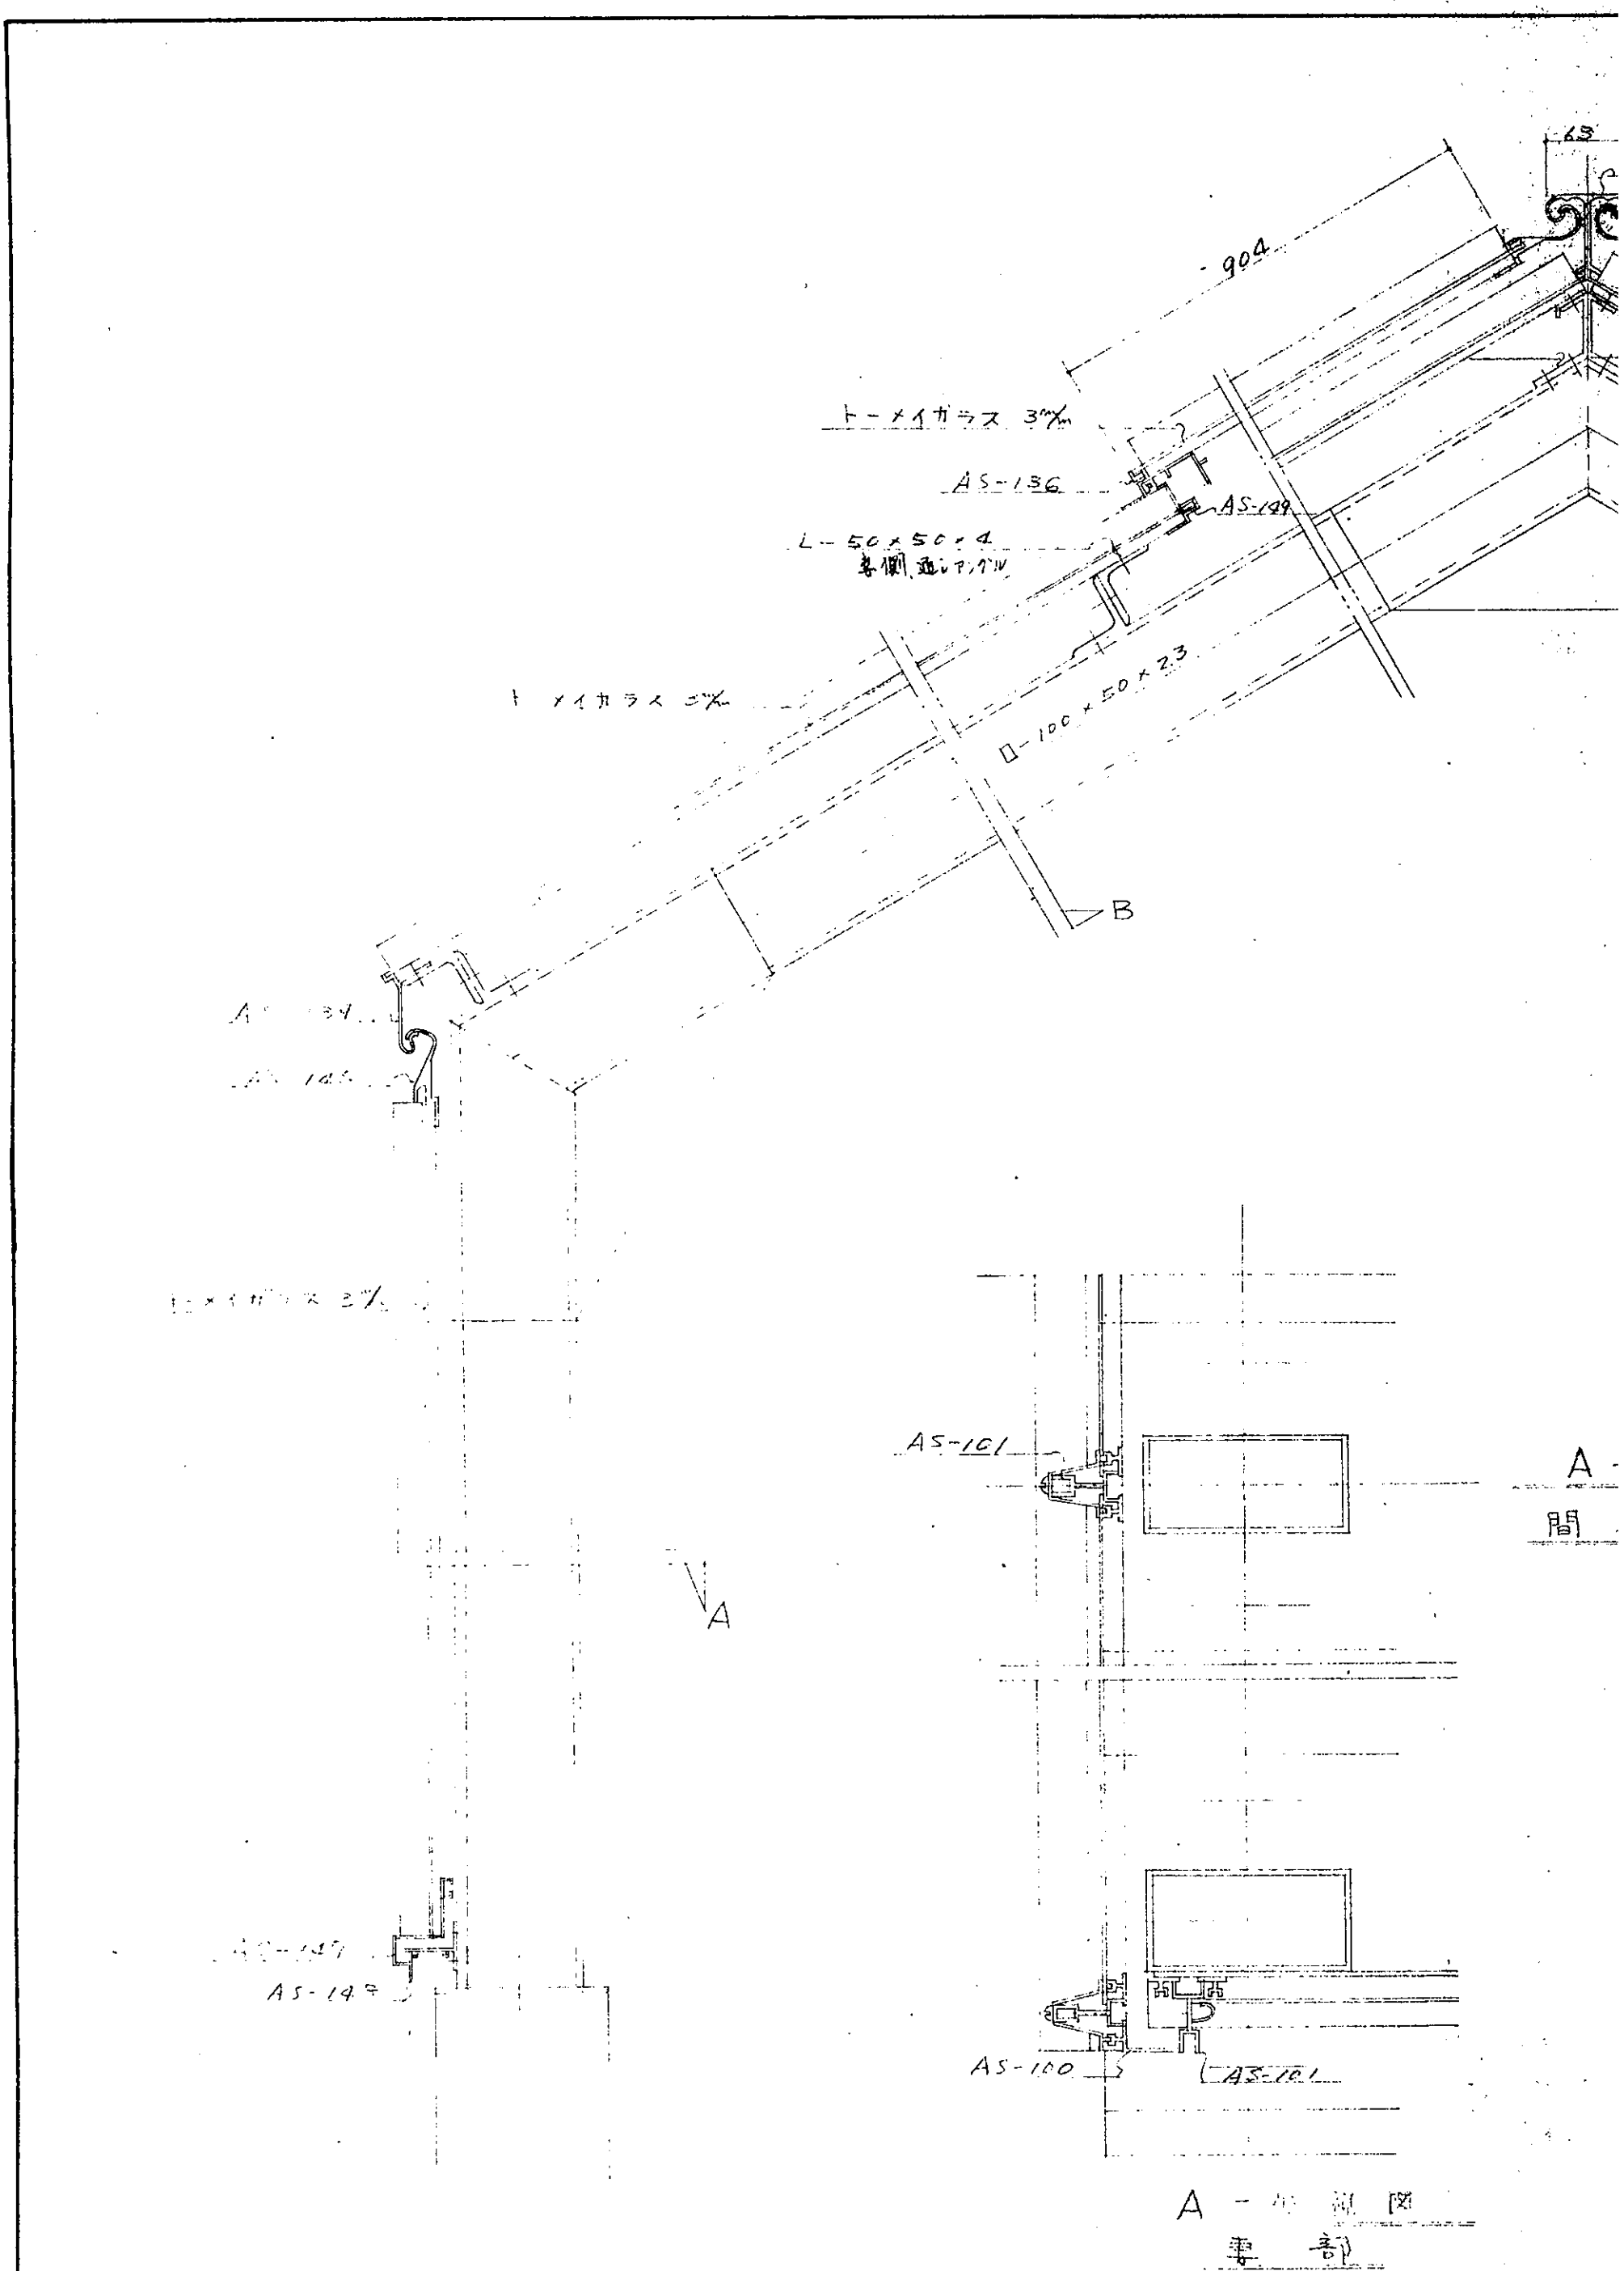
65
904
トーメイガラス 3㎜
AS-136
AS-109
L-50×50×4
各側 逃げアングル
トーメイガラス 3㎜
□-100×50×2.3
B
A
AS-101
AS-100
AS-101
A

A - 詳細図

要部

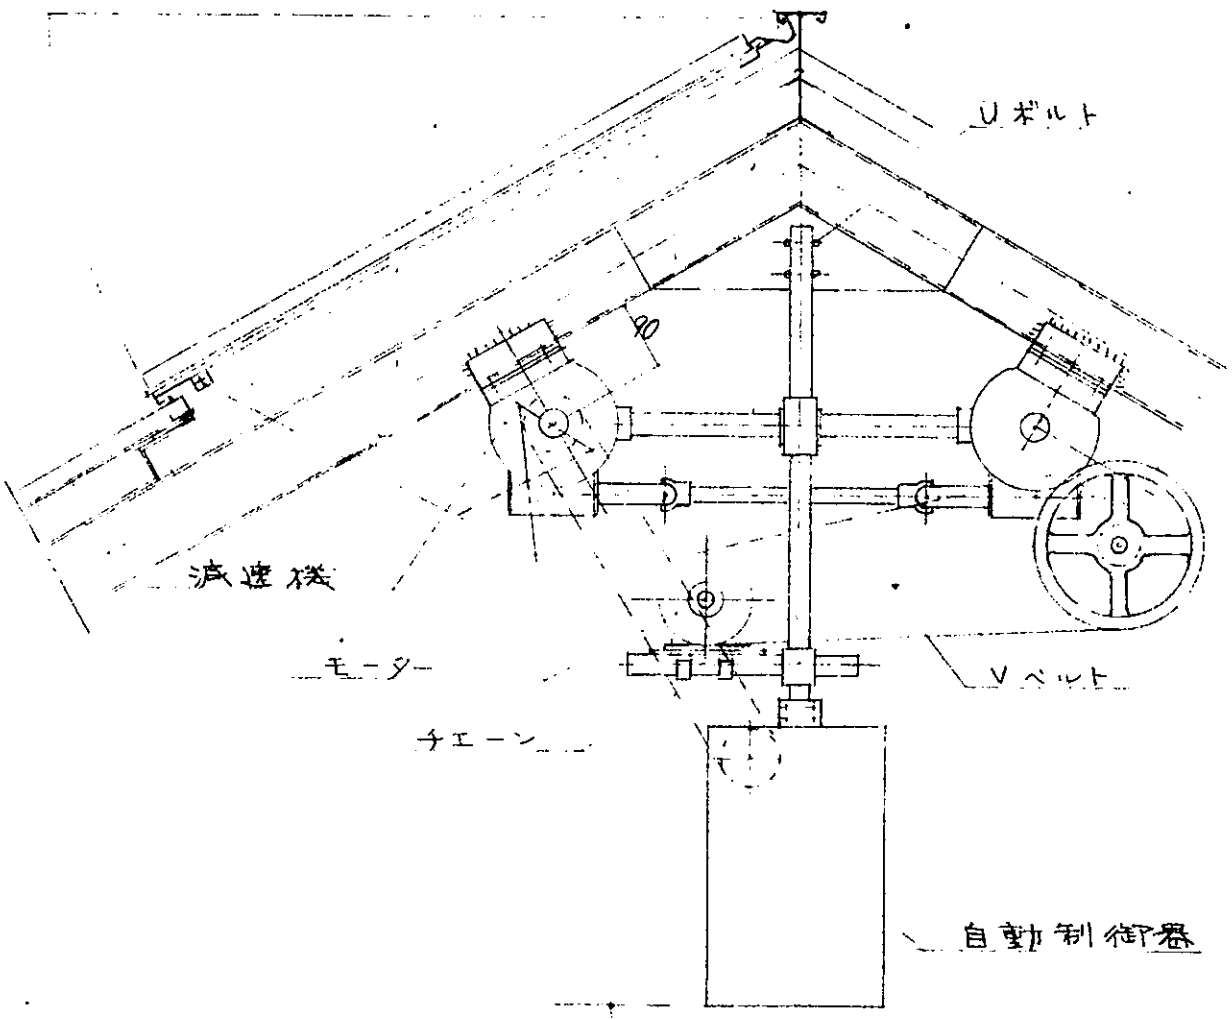


天窓自動開閉装置

(尺度: 1/10)


福島県立岩瀬農業高等学校 (温 室 No5)


工事名	温室その他新築 工事設計図		理事長印
図面名称	構造図		
縮尺	1/10		設計者印
8/32	福島県建築設計協同組合	年月日	

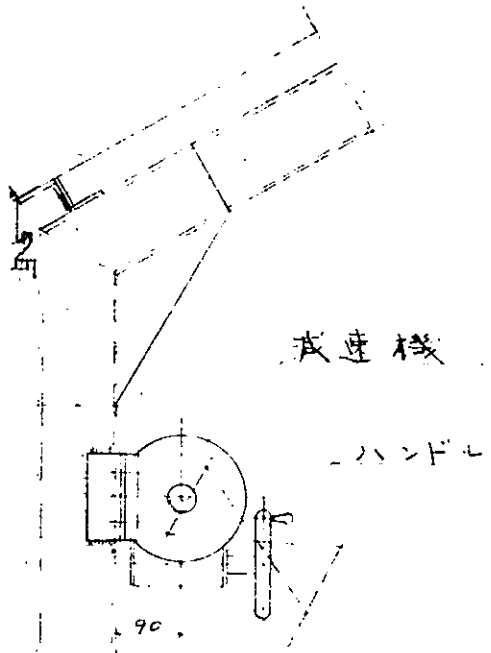

手動開閉装置


（尺度：1/10）

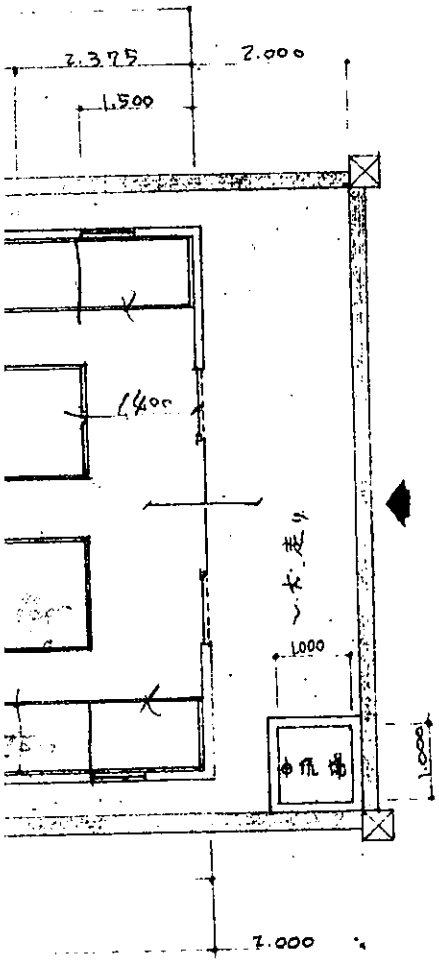

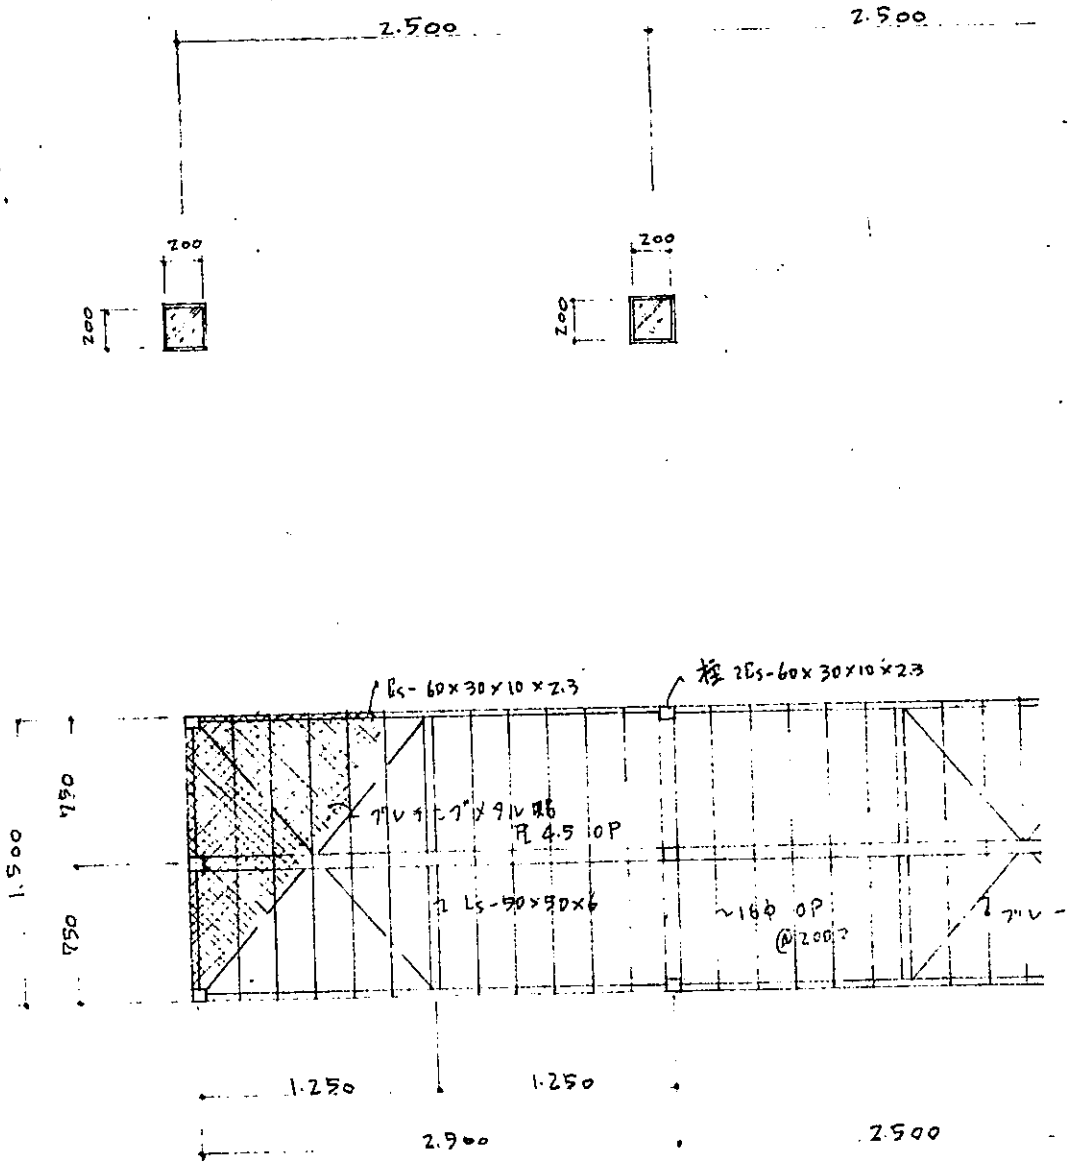

基礎及ベット床 詳細図

SCALE 1/40

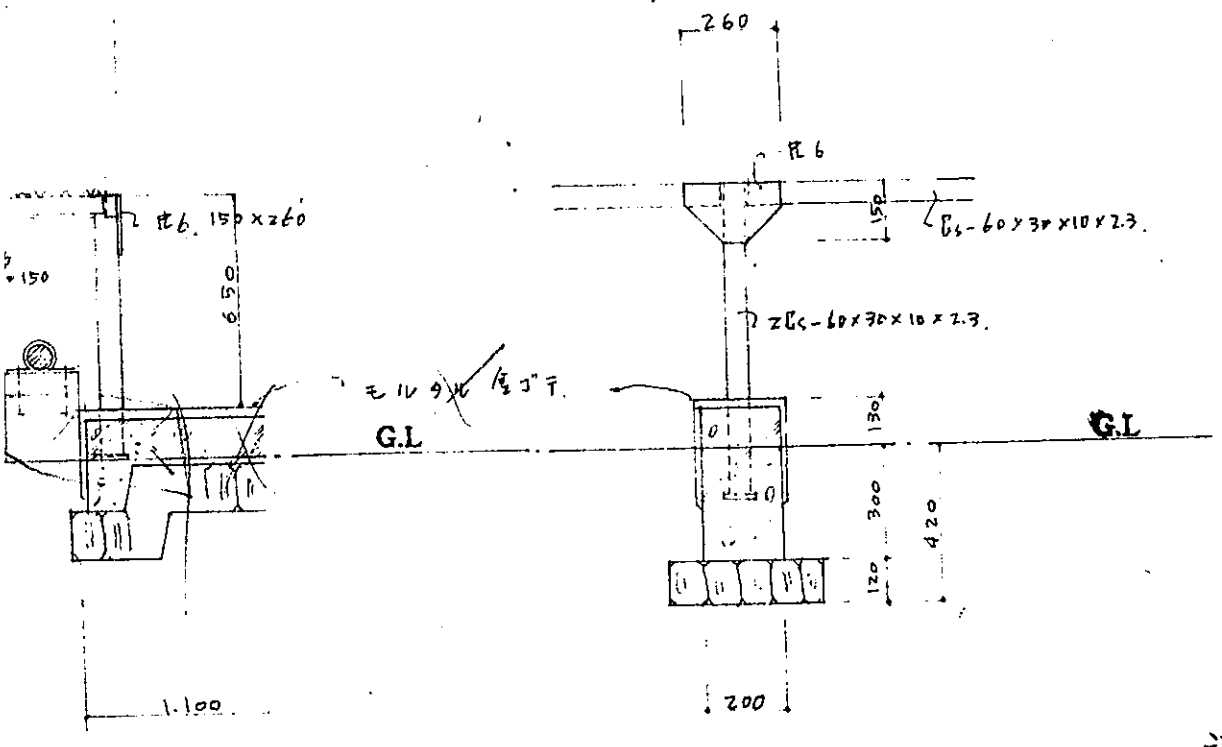


付 詳細図

SCALE 1/20


福島県立岩瀬農業高等学校 (温 室 No.6)

工事名	温室その他新築工事設計図		理事長印
図面名称	平面図詳細図		
縮尺	1/100 1/20 1/40		設計者印
9/32	福島県建築設計協同組合	年月日	

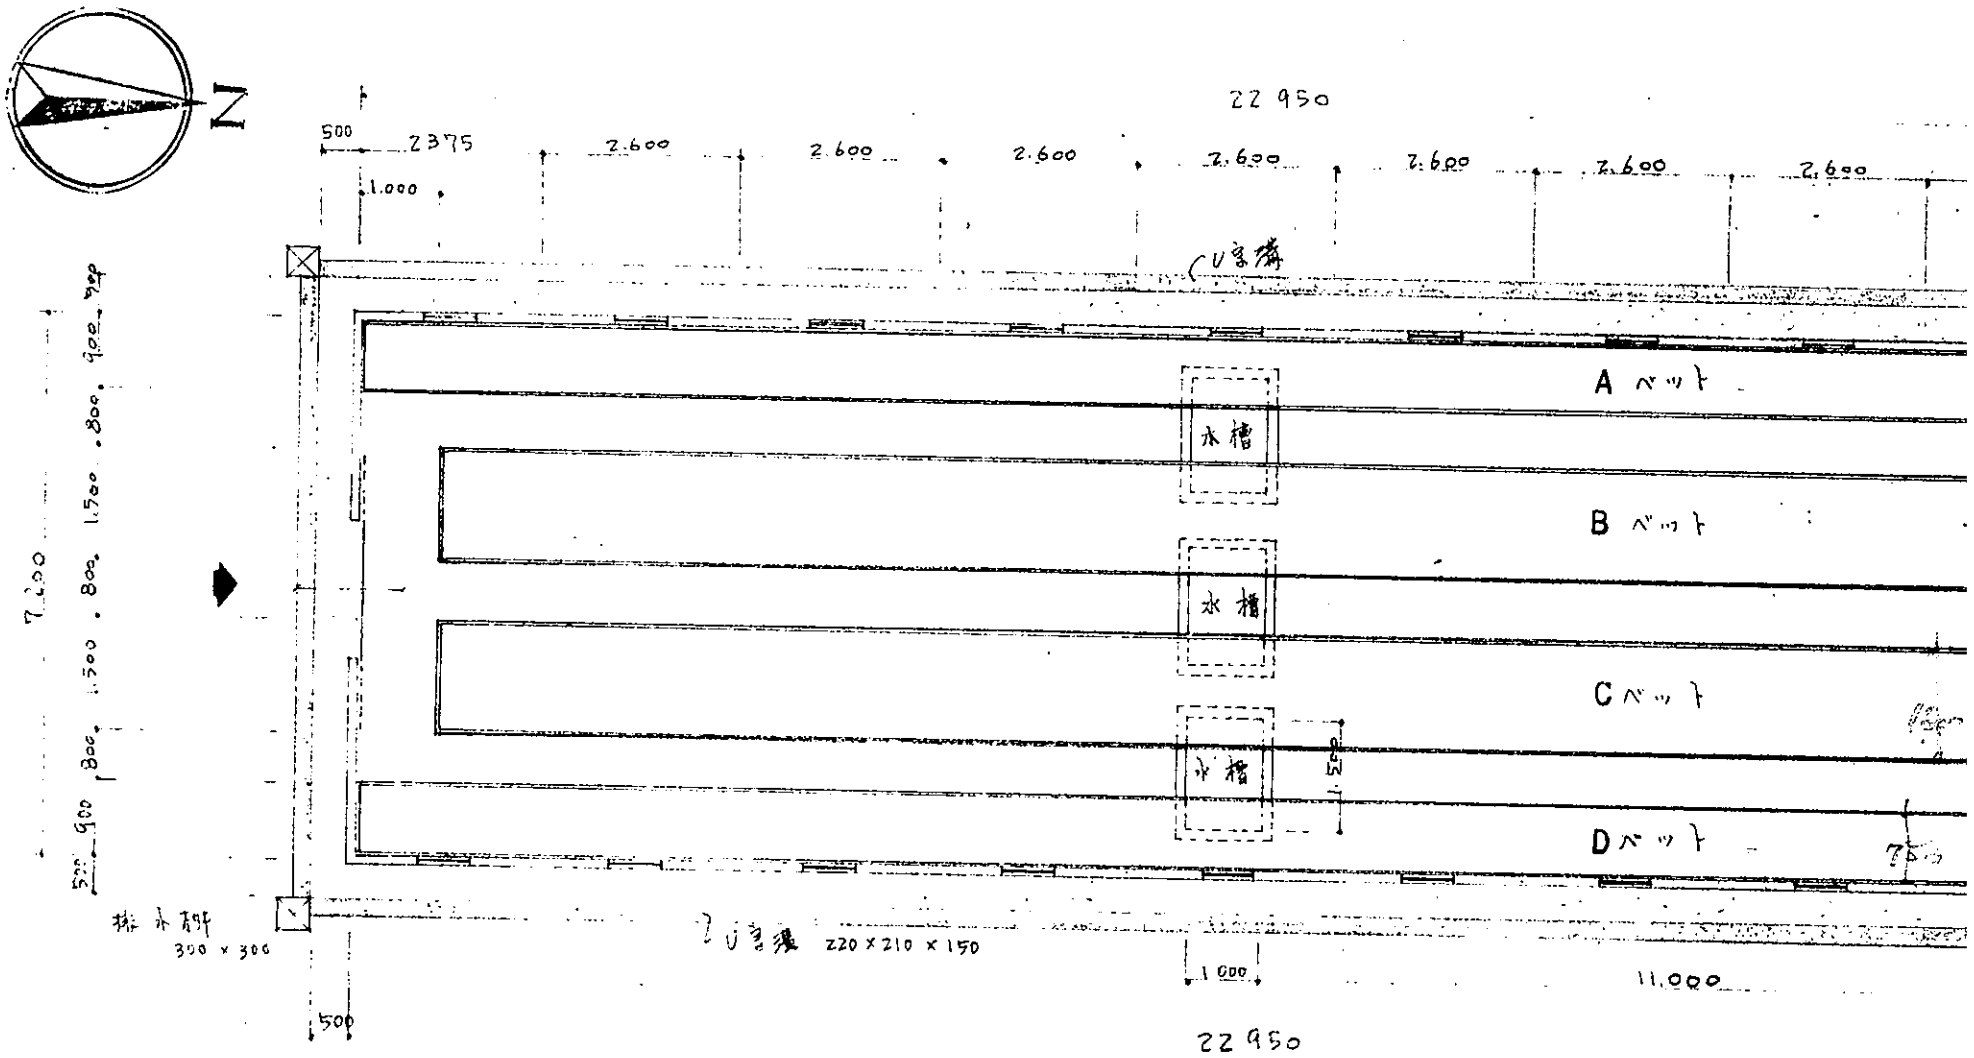


温室ベット配置 平面図

SCALE 1/100

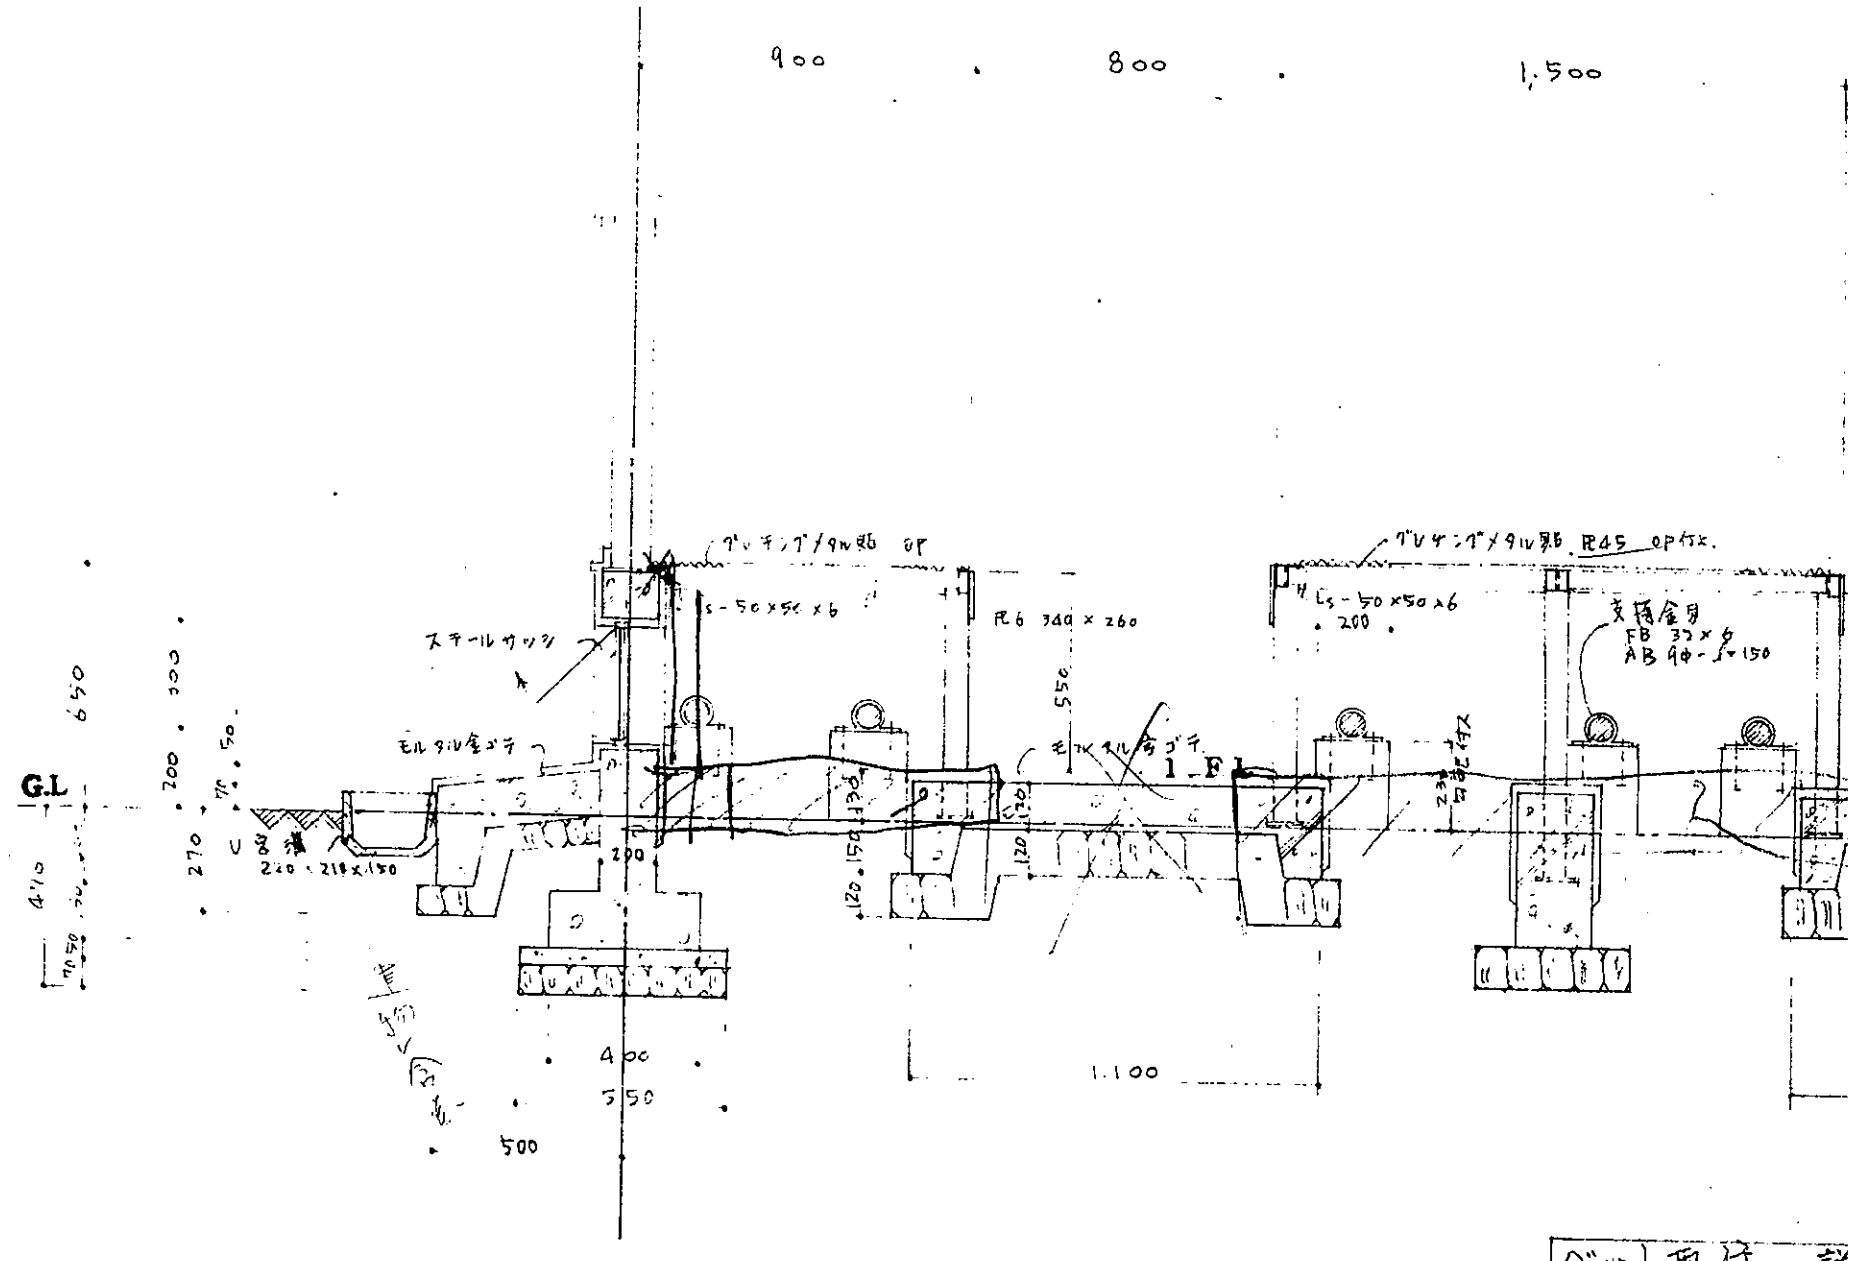



ベット取付 詳

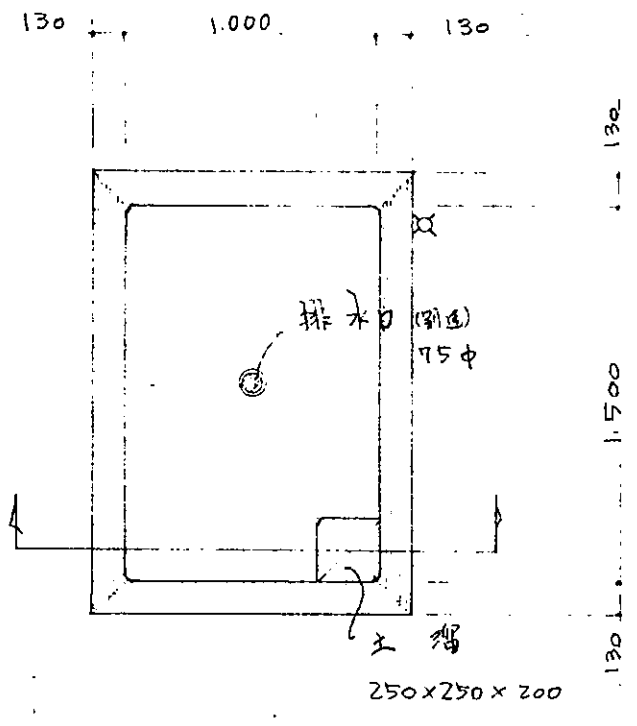



水槽詳細図


SCALE 1/30

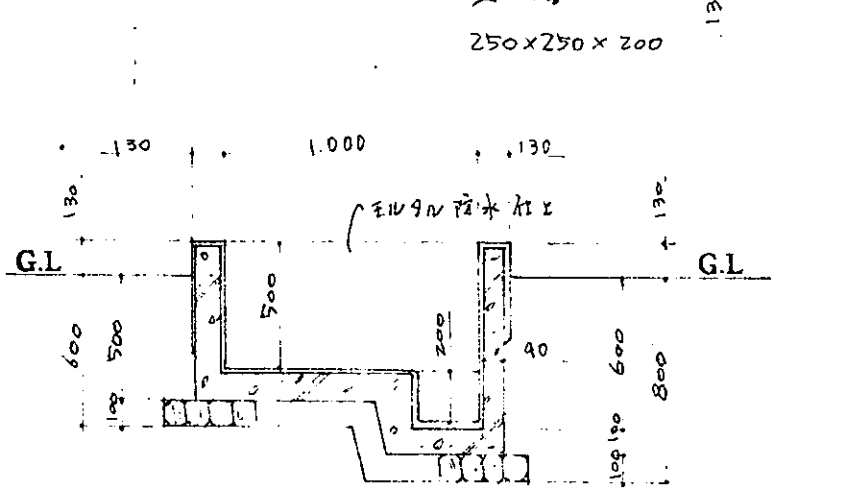

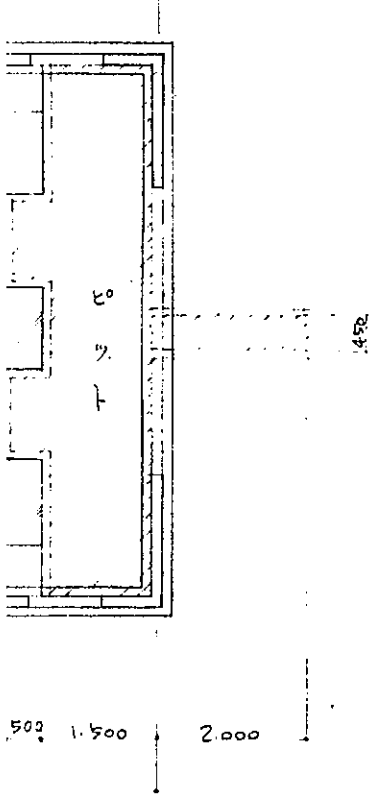

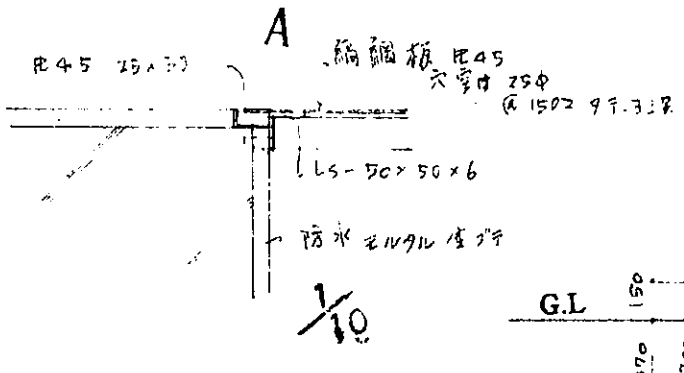

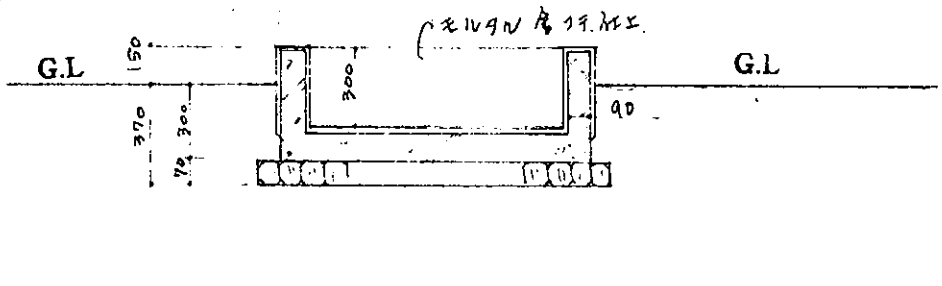

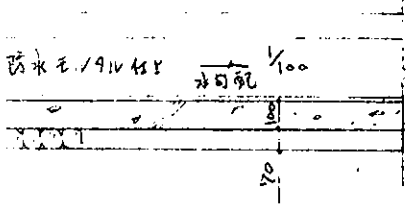

洗場詳細図


SCALE 1/30

田図

SCALE 1/30


福島県立岩瀬農業高等学校 (温室 No.7)

工事名	温室その他新築工事設計図	理事長印	
図面名称	基礎伏図 詳細図		
縮尺	1/100 1/30	設計者印	
10/32	福島県建築設計協同組合	年月日	

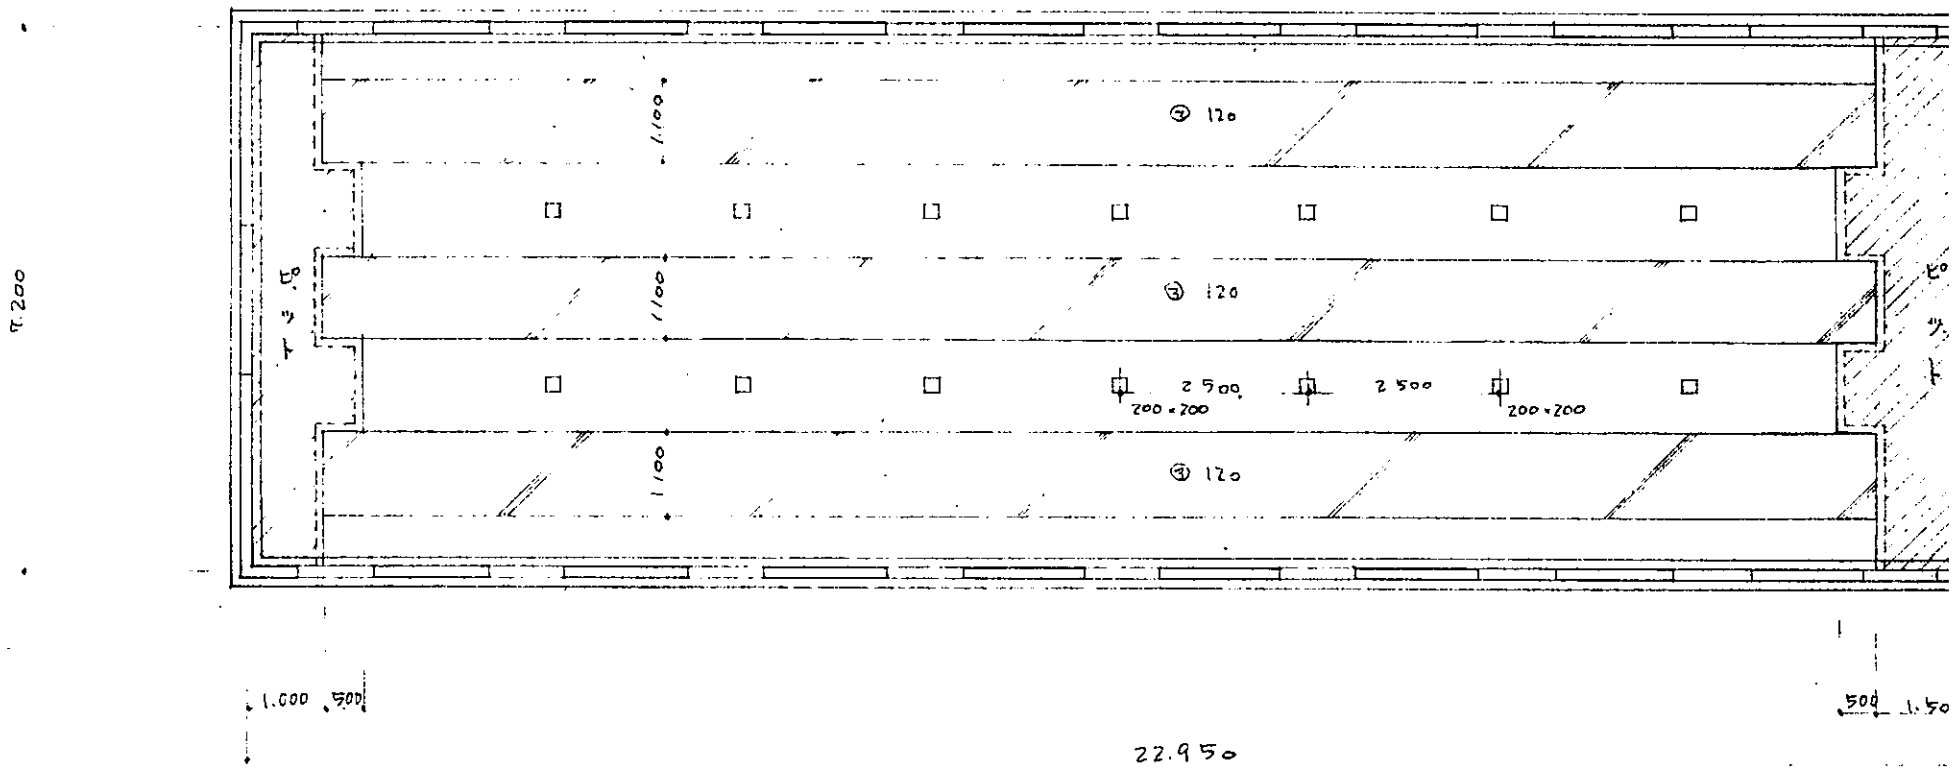


基礎伏図

SCALE 1/100

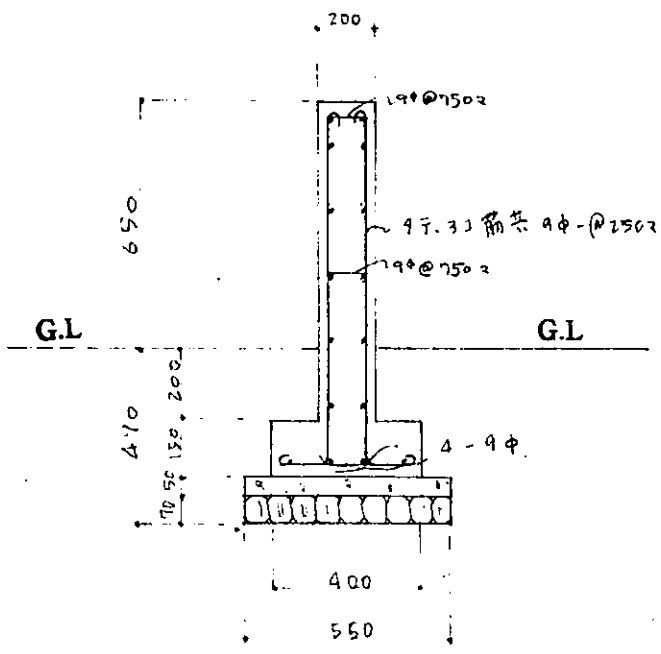

布基礎 詳細図

SCALE 1/20

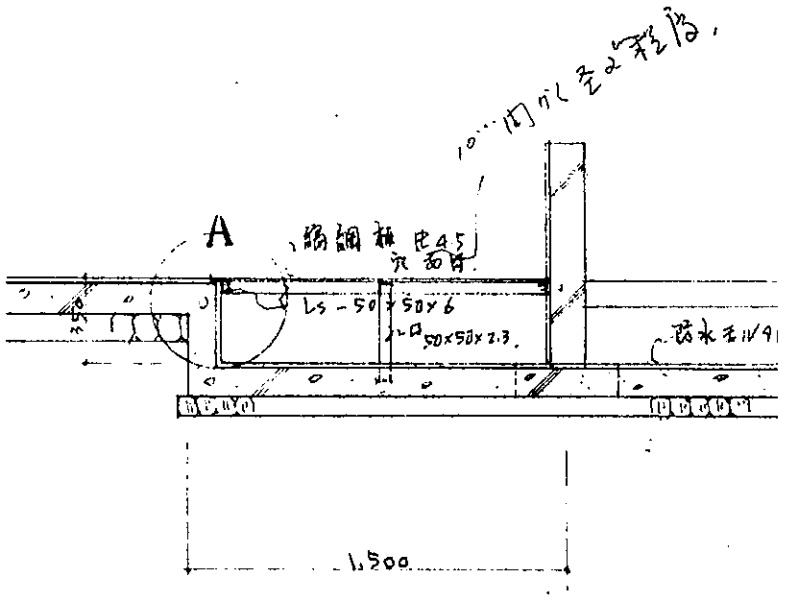

ﾋﾟｯﾄ 詳細図

SCAL